

Rénovation de la façade StandUp Conception

Client : StandUp Conception

Date : 21 août 2025

Version : V4

Plan :

Mur peint noir anthracite


Sur la partie gauche : panneaux
plexi sur entretoises

Vitrine d'affichage encastrée ou
fixée sur le panneau plexi

écritures et logo imprimés sur plexi
(ici les lettres apparaissent en relief
mais l'idée retenue est qu'elles soit
imprimée sur le plexi, couleur a
déterminer)

motifs décoratifs bois fixés sur
plexis

Enseigne au dessus de la porte
(imprimante 3D)

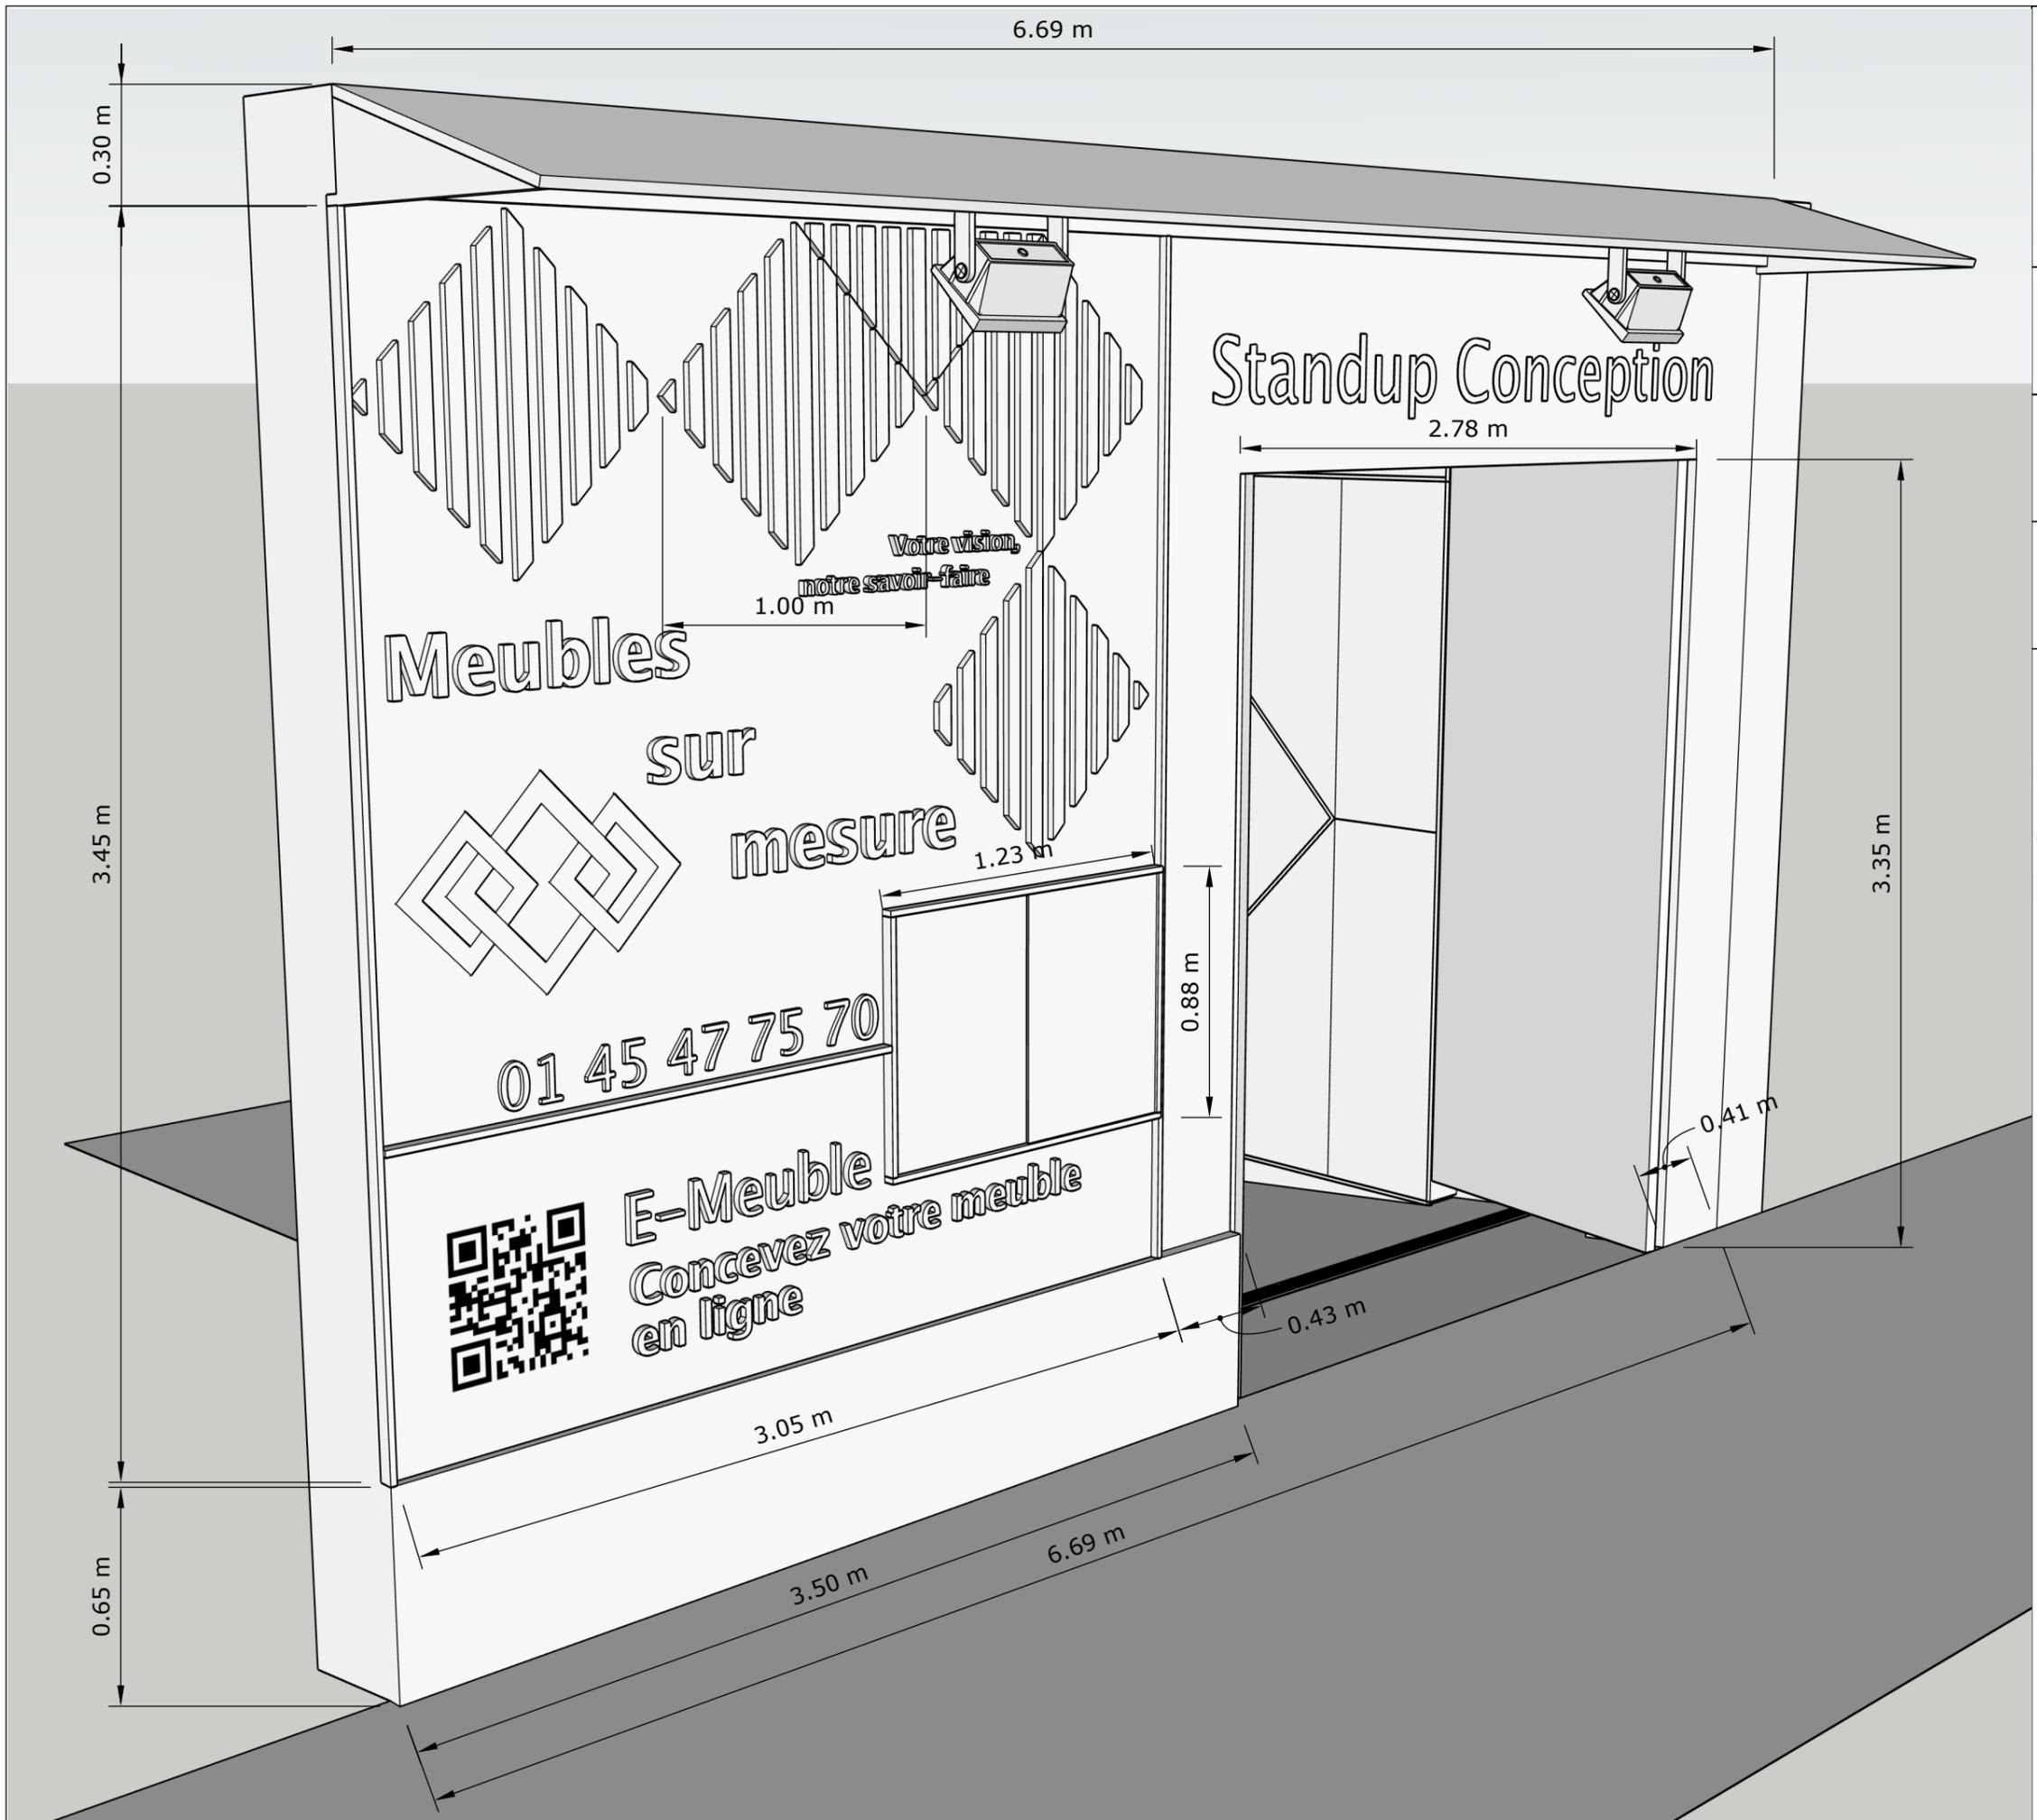

Rénovation de la façade StandUp Conception

Client : StandUp Conception


Date : 21 août 2025

Version : V4

Plan :

Panneau plexi : 3.45 x 3.05m

Vitrine : 1.23 x 0.88m finie (capacité
intérieure : 2 feuilles A1)

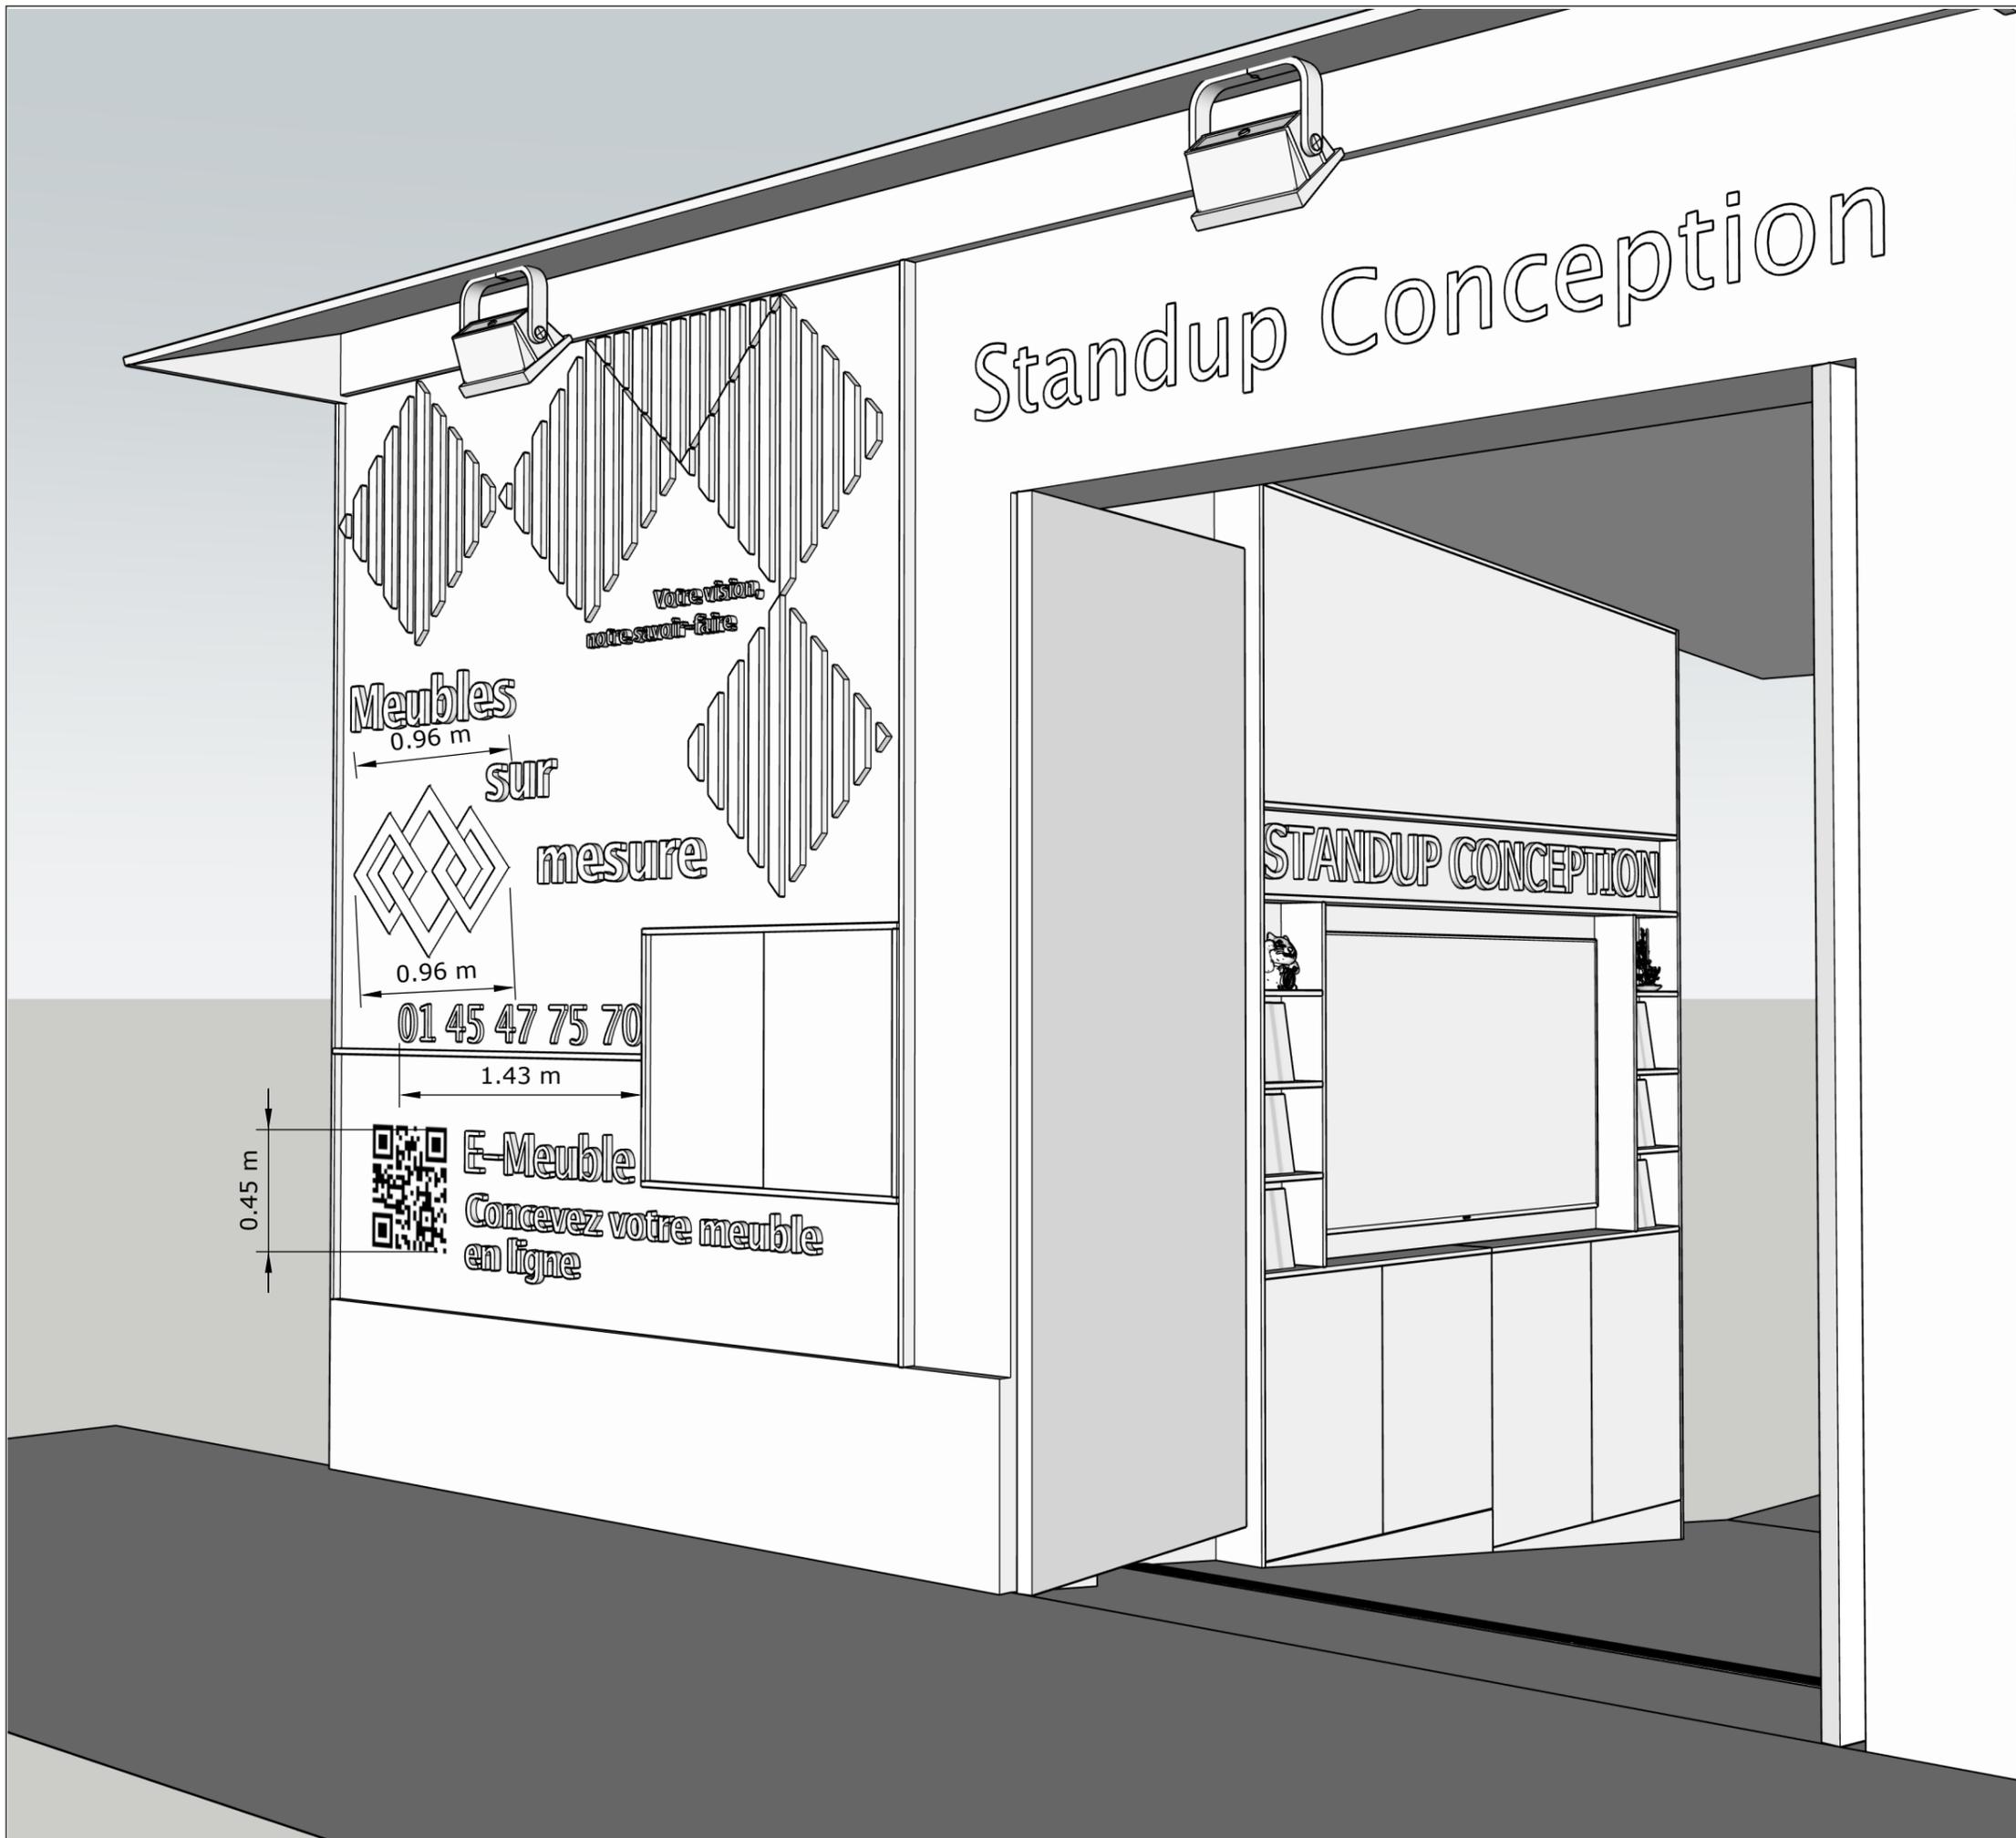

Rénovation de la façade StandUp Conception

Client : StandUp Conception

Date : 21 août 2025

Version : V4

Plan :

Les polices représentées ici ne sont pas définitives

Les côtes sont également données à titre indicatif pour donner une idée du rendu

Les textes devront être visibles de loin


Rénovation de la façade StandUp Conception

Client : StandUp Conception

Date : 21 août 2025


Version : V4

Plan :
Côtes aproximatives

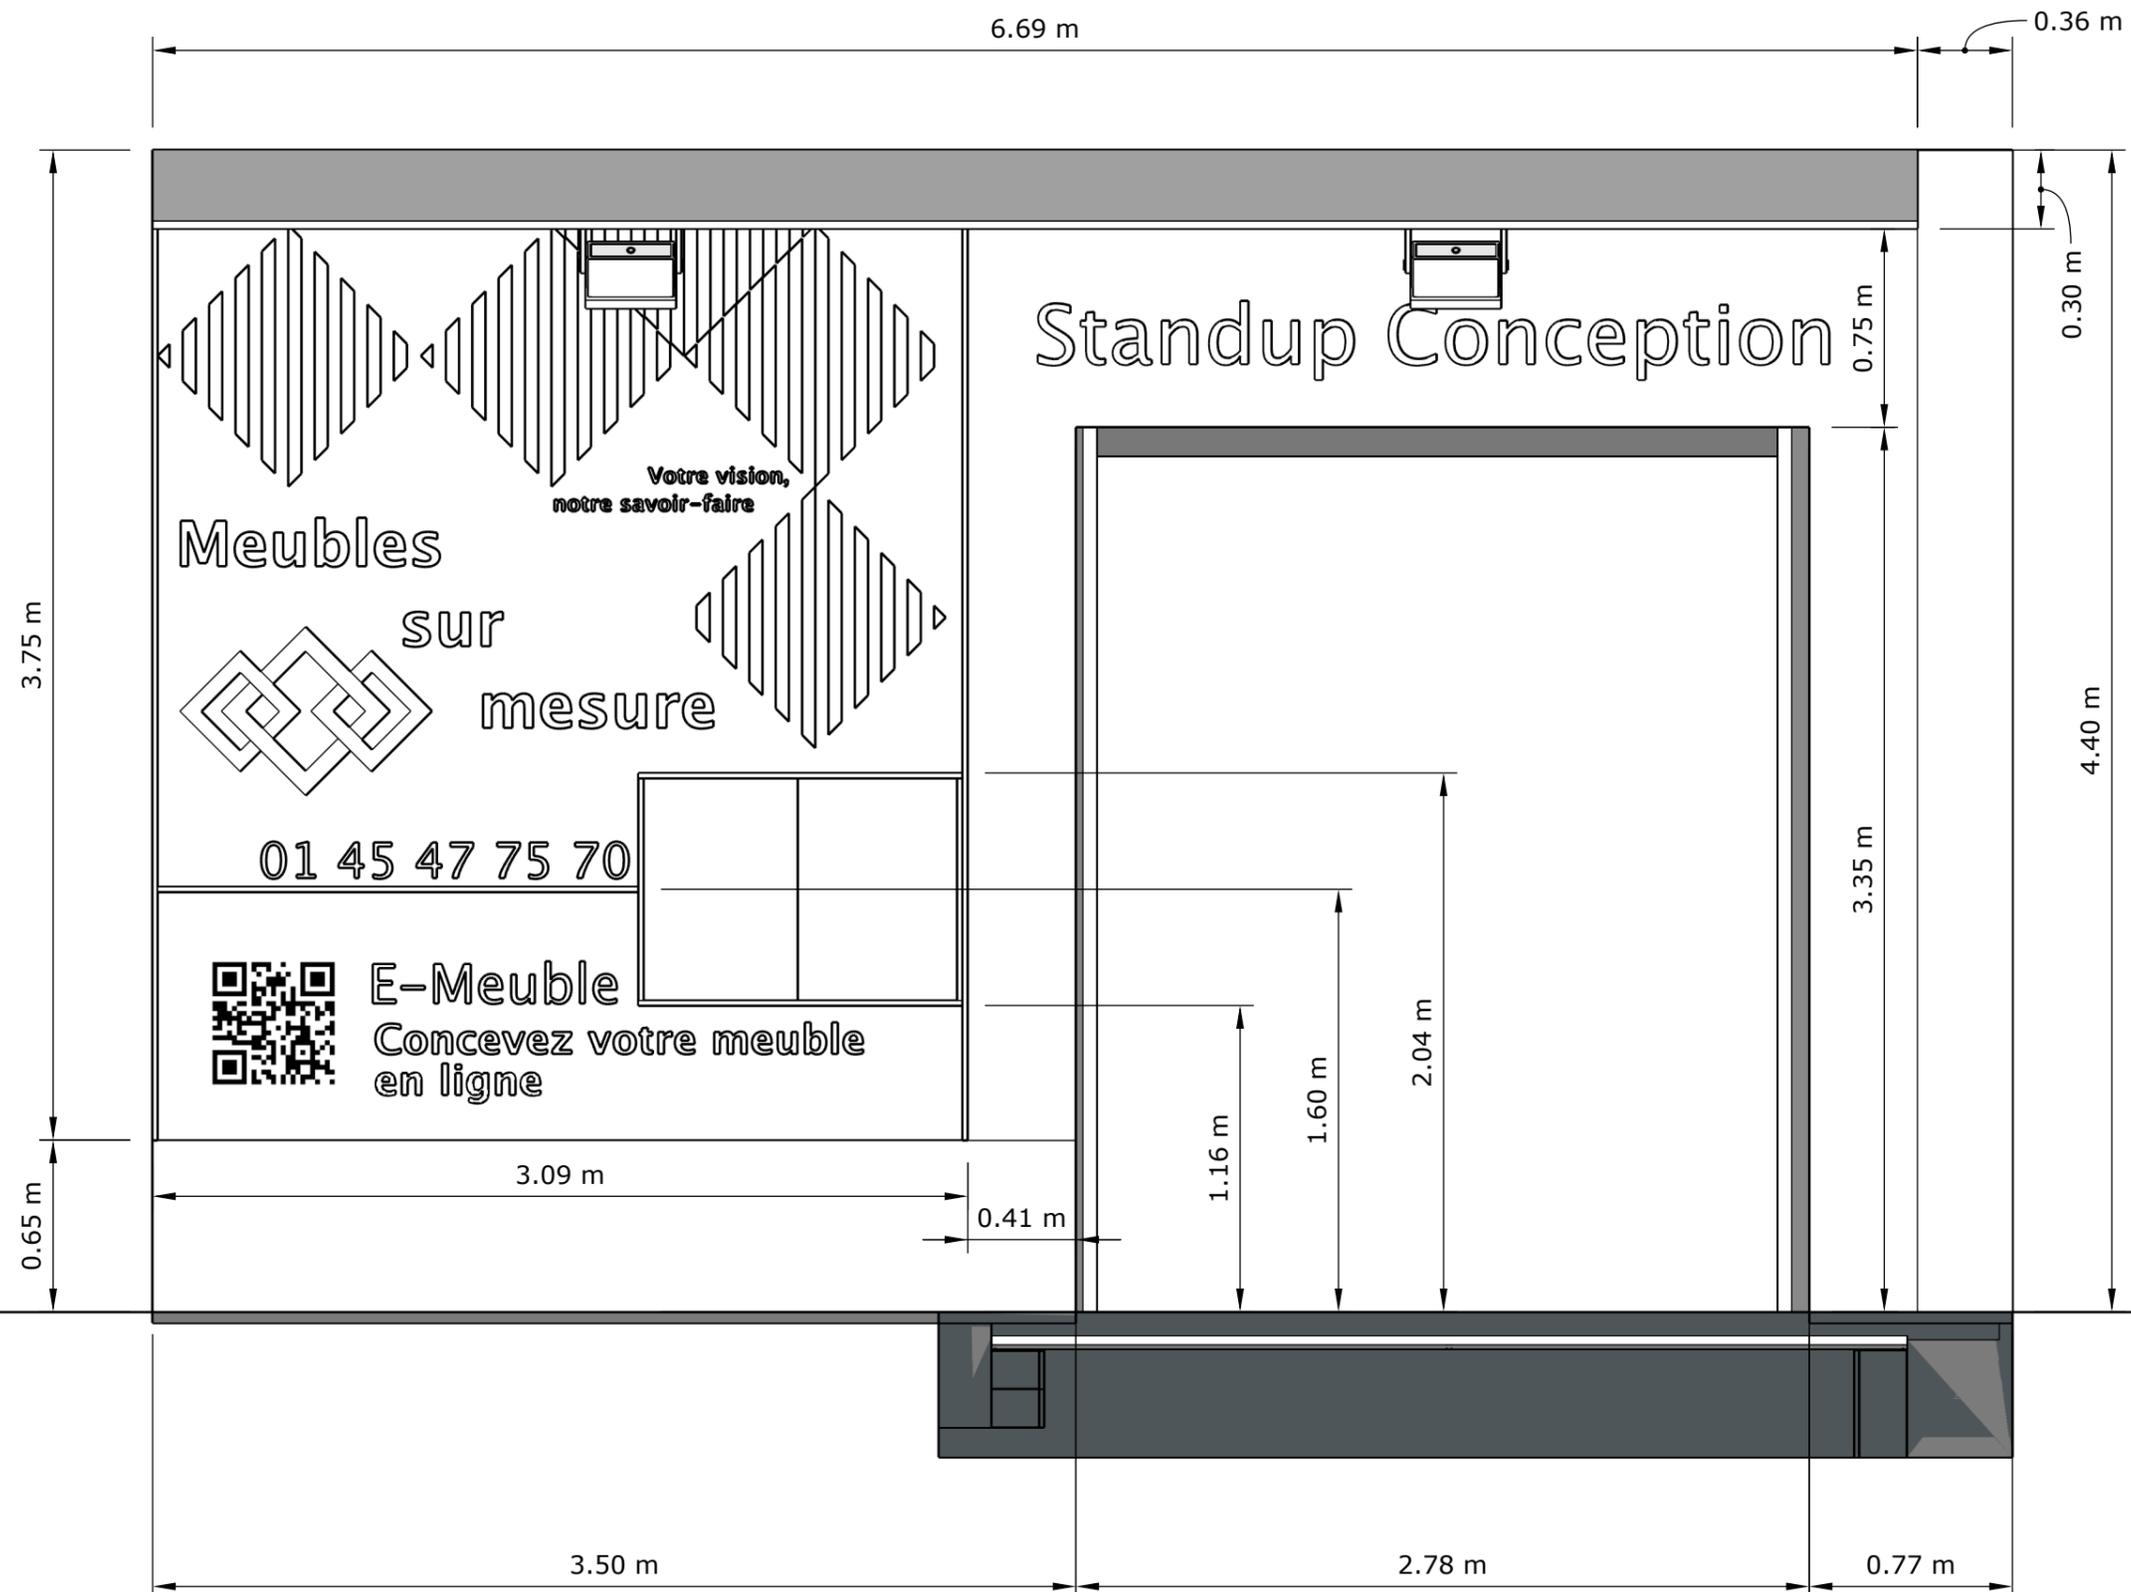

Stand'Up
Conception



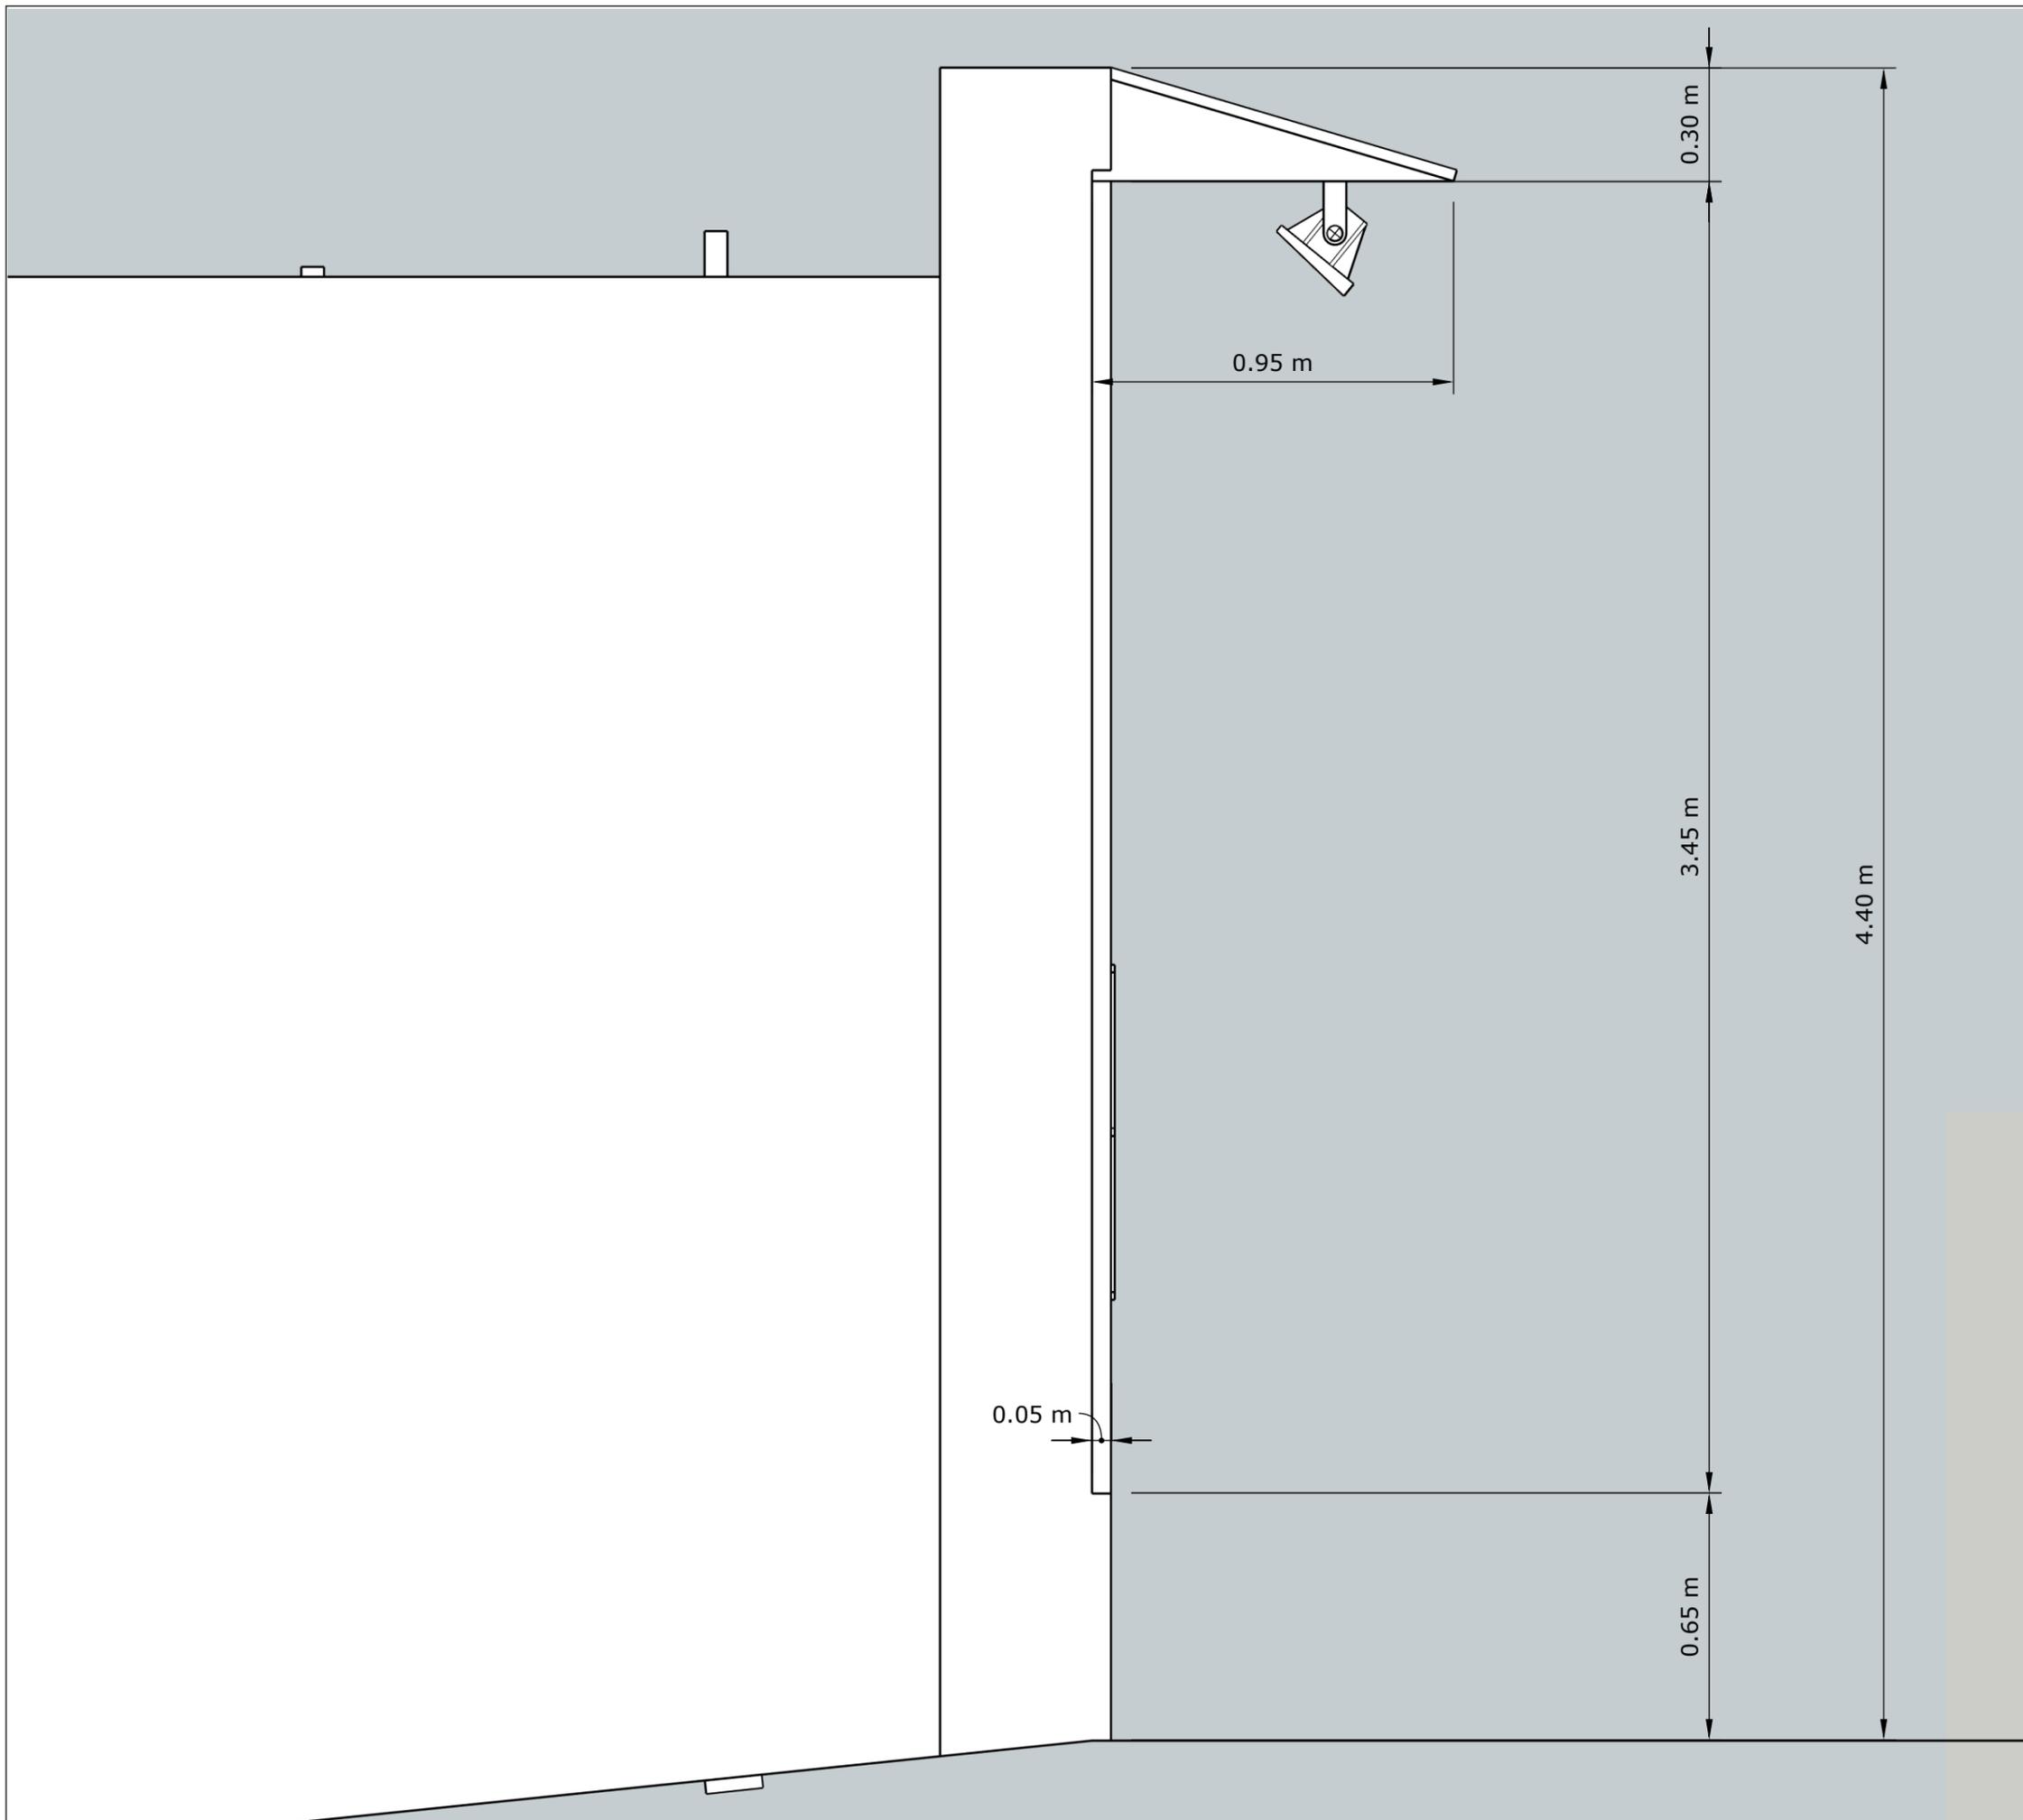

Rénovation de la façade StandUp Conception

Client : StandUp Conception

Date : 21 août 2025

Version : V4

Plan :

Plan de coupe

Les dimensions de la casquette
restent à définir, ainsi que le type
d'éclairage

Stand'Up
Conception

