

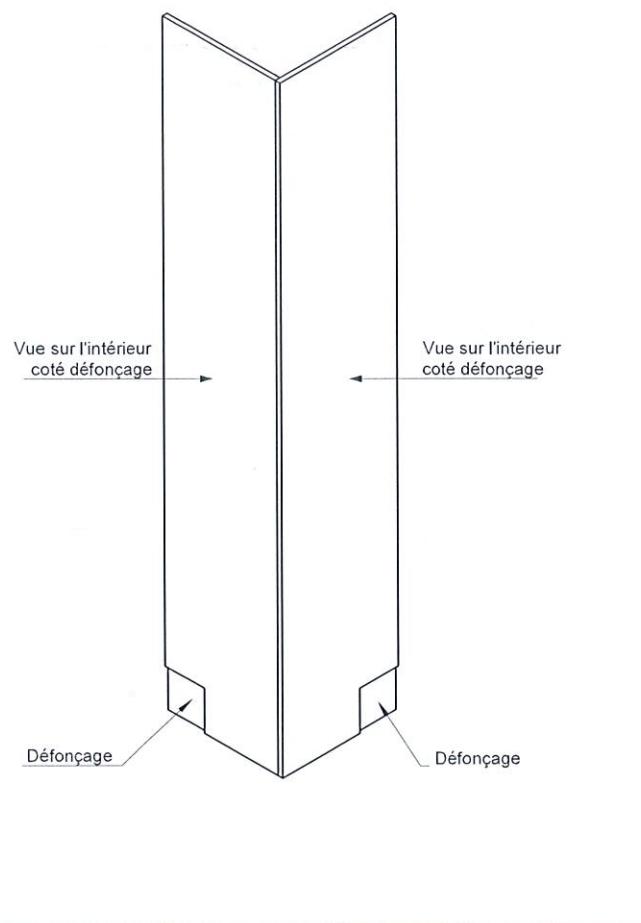


Caisson bois C1

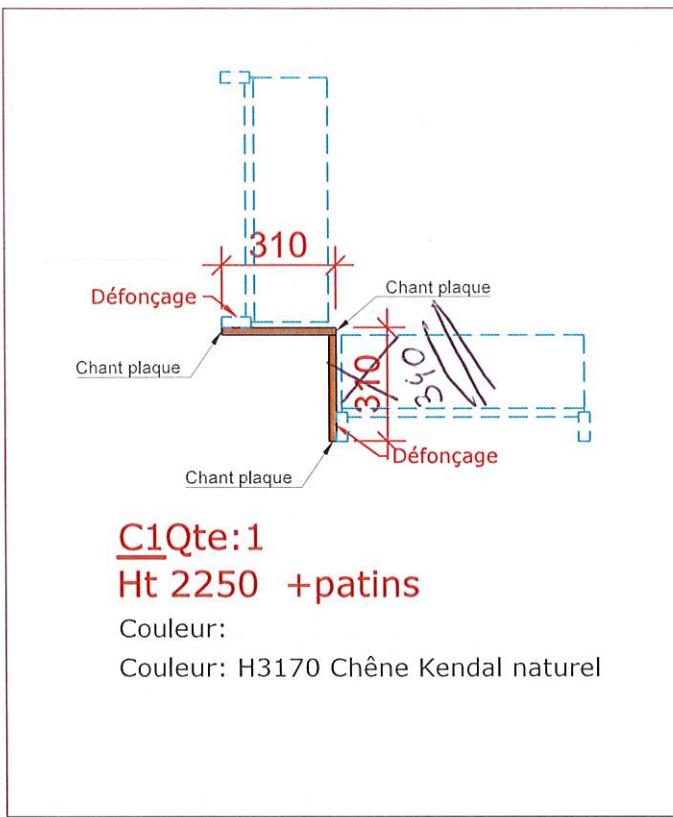

Panneau rainure PR1

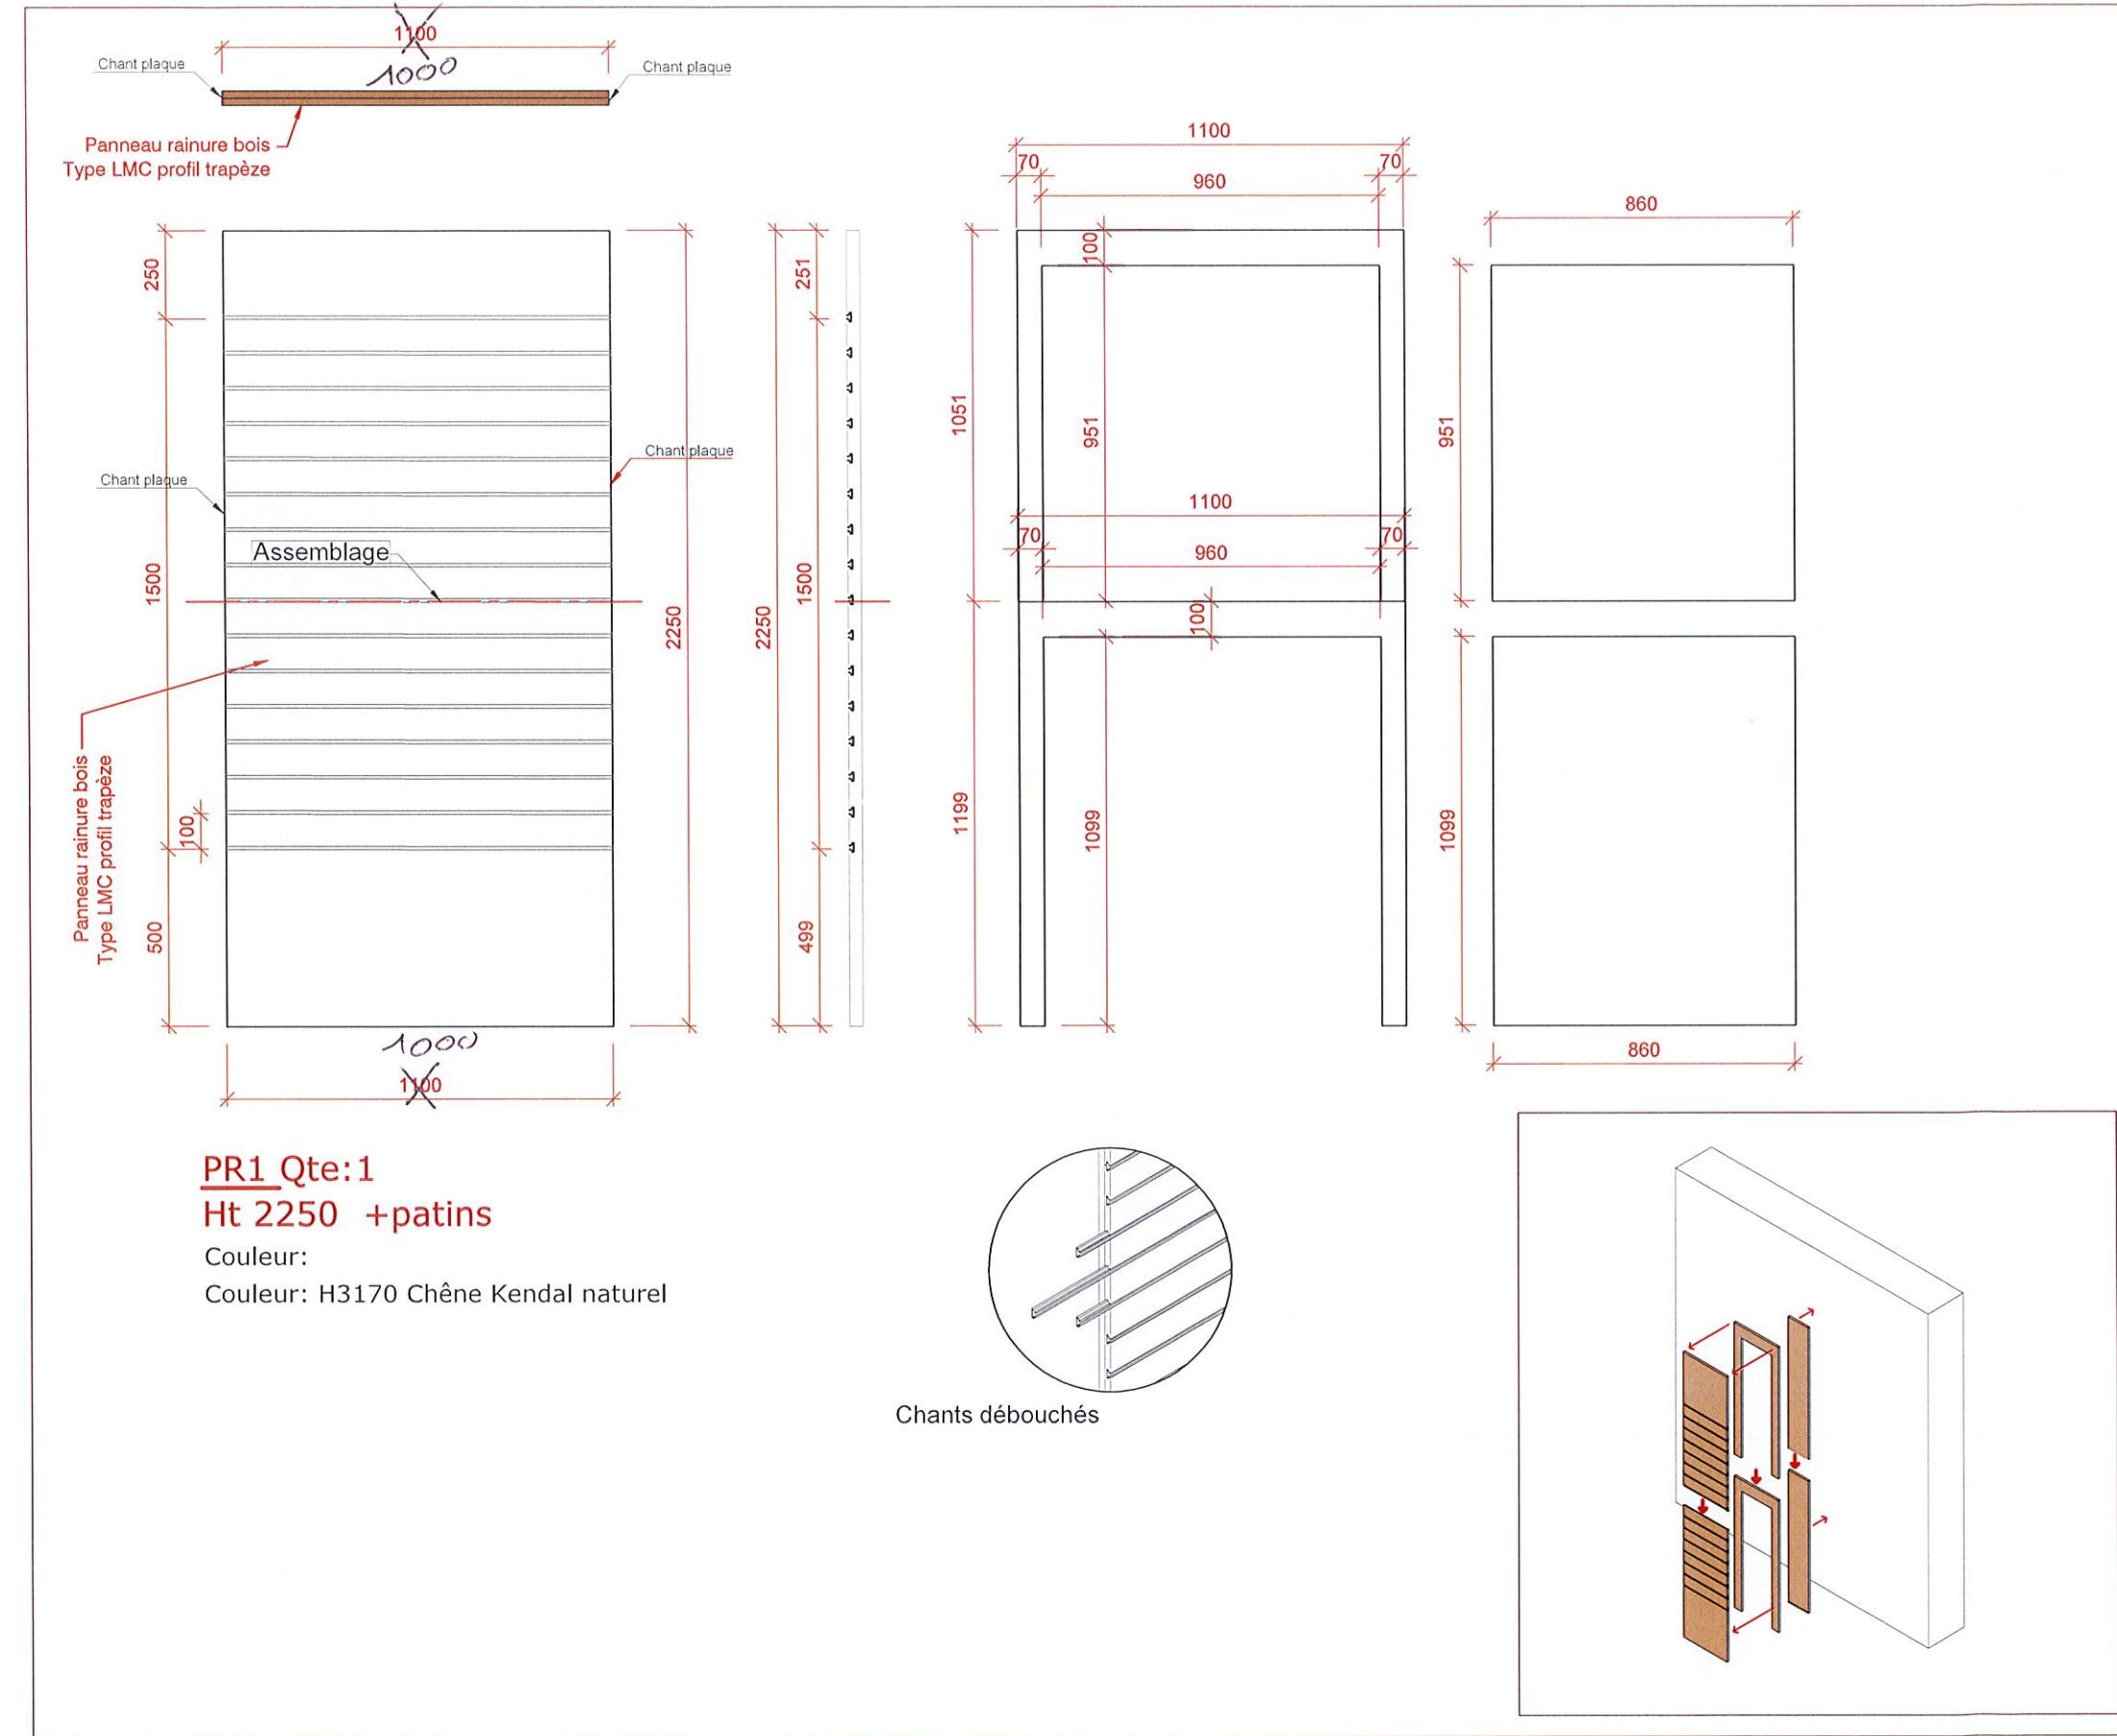

PROEXPACE - Tous droits réservés - Ces plans sont la propriété exclusive de PROEXPACE et ne peuvent être utilisés sans son autorisation écrite - Implantation proposée suivant les plans fournis et sous réserve de vérification sur site - Ce plan n'est pas un plan d'exécution travaux.

B.E	CDA	Indice	Date	Modifications
O.S	J.O	1	21.11.2025	Plan