

Plan APS

Surface totale : ... m²
 Surface de vente : ... m² (cabines incluses)
 Surface Back office: ...m²

Mural : Ht 2215 B+7
 Gondoles : Ht 1415 B+4 SAUF
 G1 , G2 (Ht 1215 B+3)
 Mobilier : RAL gris 7021 mat
 Bois : Egger (équivalent egger 7021)

Cloison à abattre
 Cloison à créer
 Cloison coupe feu

Mobilier à fournir
 500 x1

Mobilier existant
 500 x1

Mobilier existant déplacé
 500 x1

Mobilier rack à fournir
 800 x1


Cotation flux
 70

Cotation montage
 (d'axe à axe ou d'axe à mur)
 70

Radiateur

Légende:

DF : Double Fond
 BS : Bacs Soldeurs
 BDC : Barre De Charge
 BDP : Barre de Penderie
 BR : Broches
 FP : Fond Perforé
 GSF : Galerie + Séparateur fil
 SF : Séparateur fil
 JM : Joue Métal
 JB : Joue Bois
 PR : Panneau Rainuré
 EX :(400/665/1000/1000/1330): Extensible
 Bois : Comptoir Bois
 CPR : Cross Panneau Rainuré

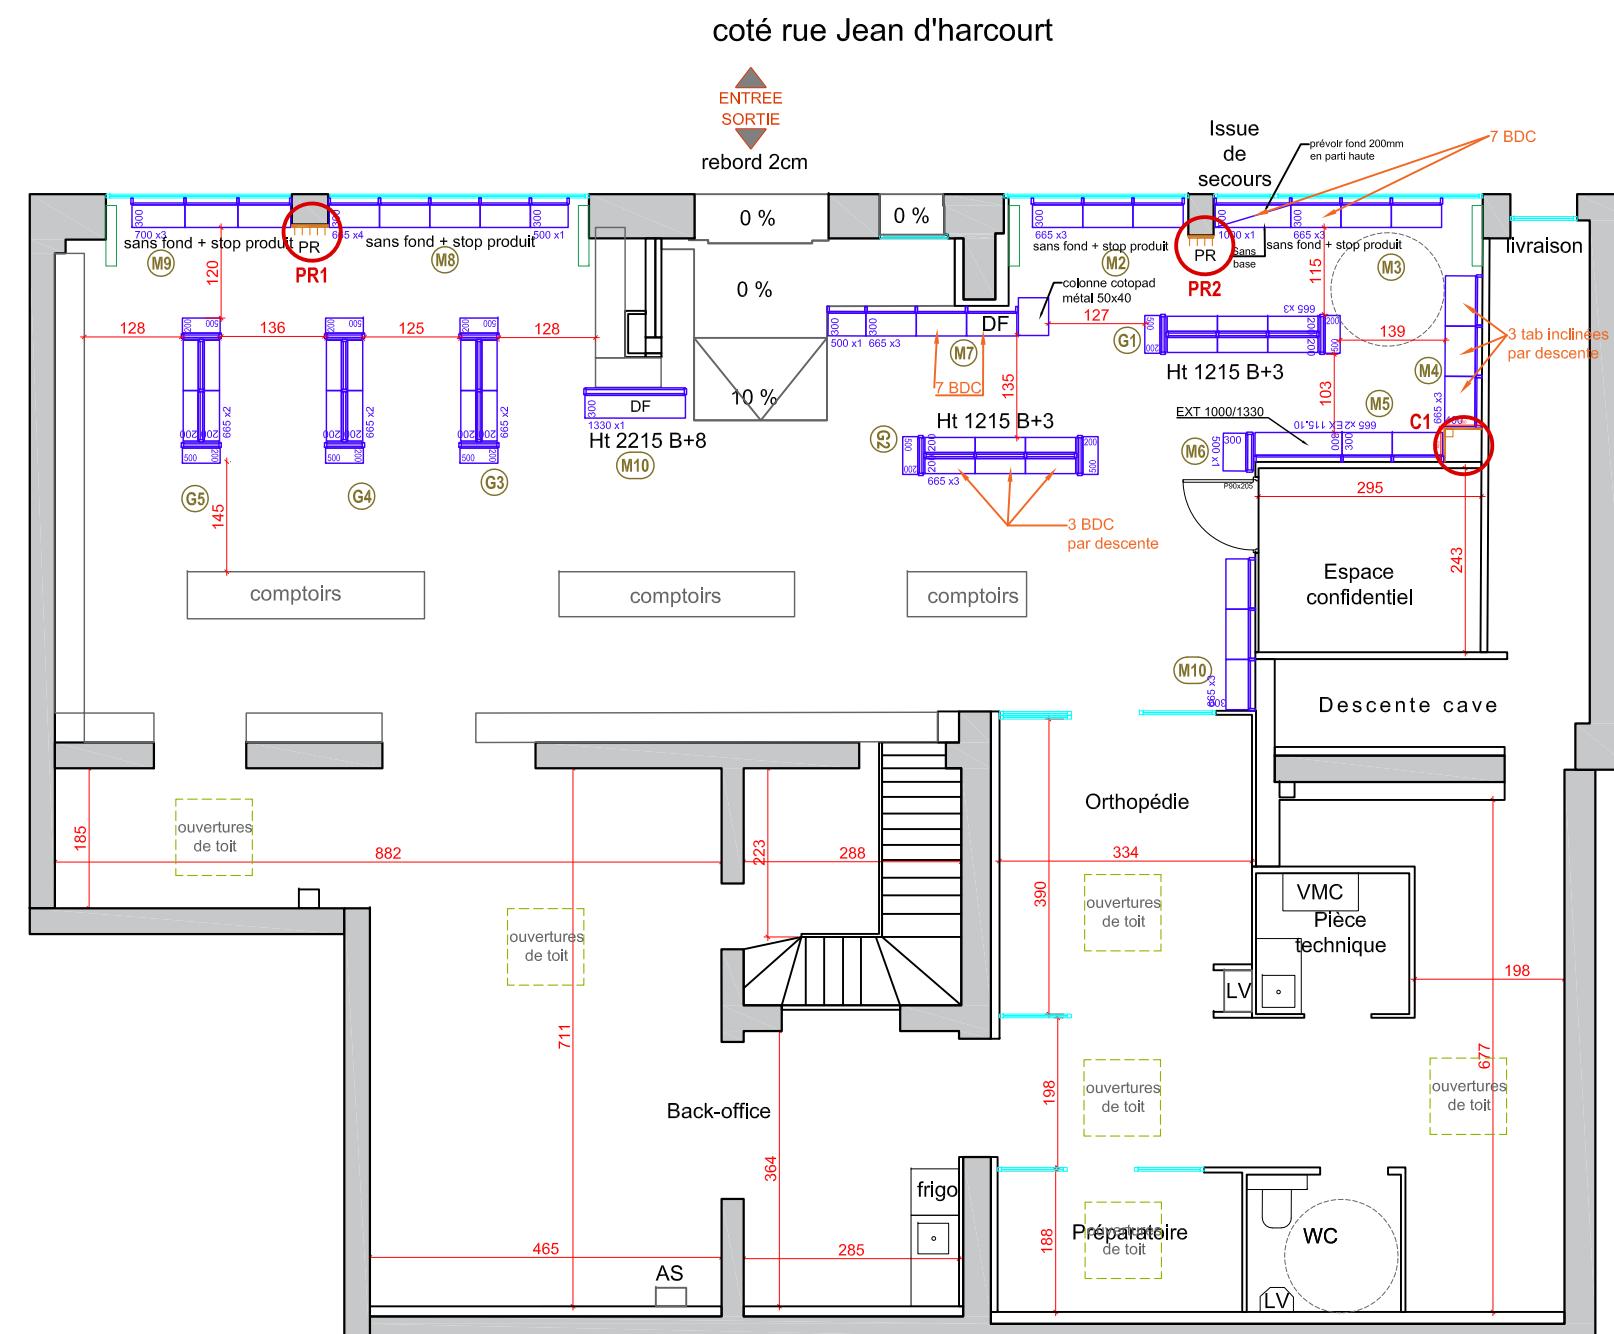

Commande bois
 x 2 panneaux rainurés
 x 1 caisson

Implantation proposée suivant les plans fournis et sous réserve de vérification sur site.
 PROEXPACE - Tous droits réservés - Ces plans sont la propriété exclusive de PROEXPACE et ne peuvent être utilisés sans son autorisation écrite

C.O	B.E	CDA	Indice	Date	Modifications
JR	AM	LR	1	30.06.2025	
JR	AM	LR	2	18.07.2025	
JR	AM	LR	5	19.11.2025	merch + modif