


Aménagement armoire sans porte

Client : Mme Lefèvre

Date : 24/09/2025

Version : V2

Plan :
Côtes générales

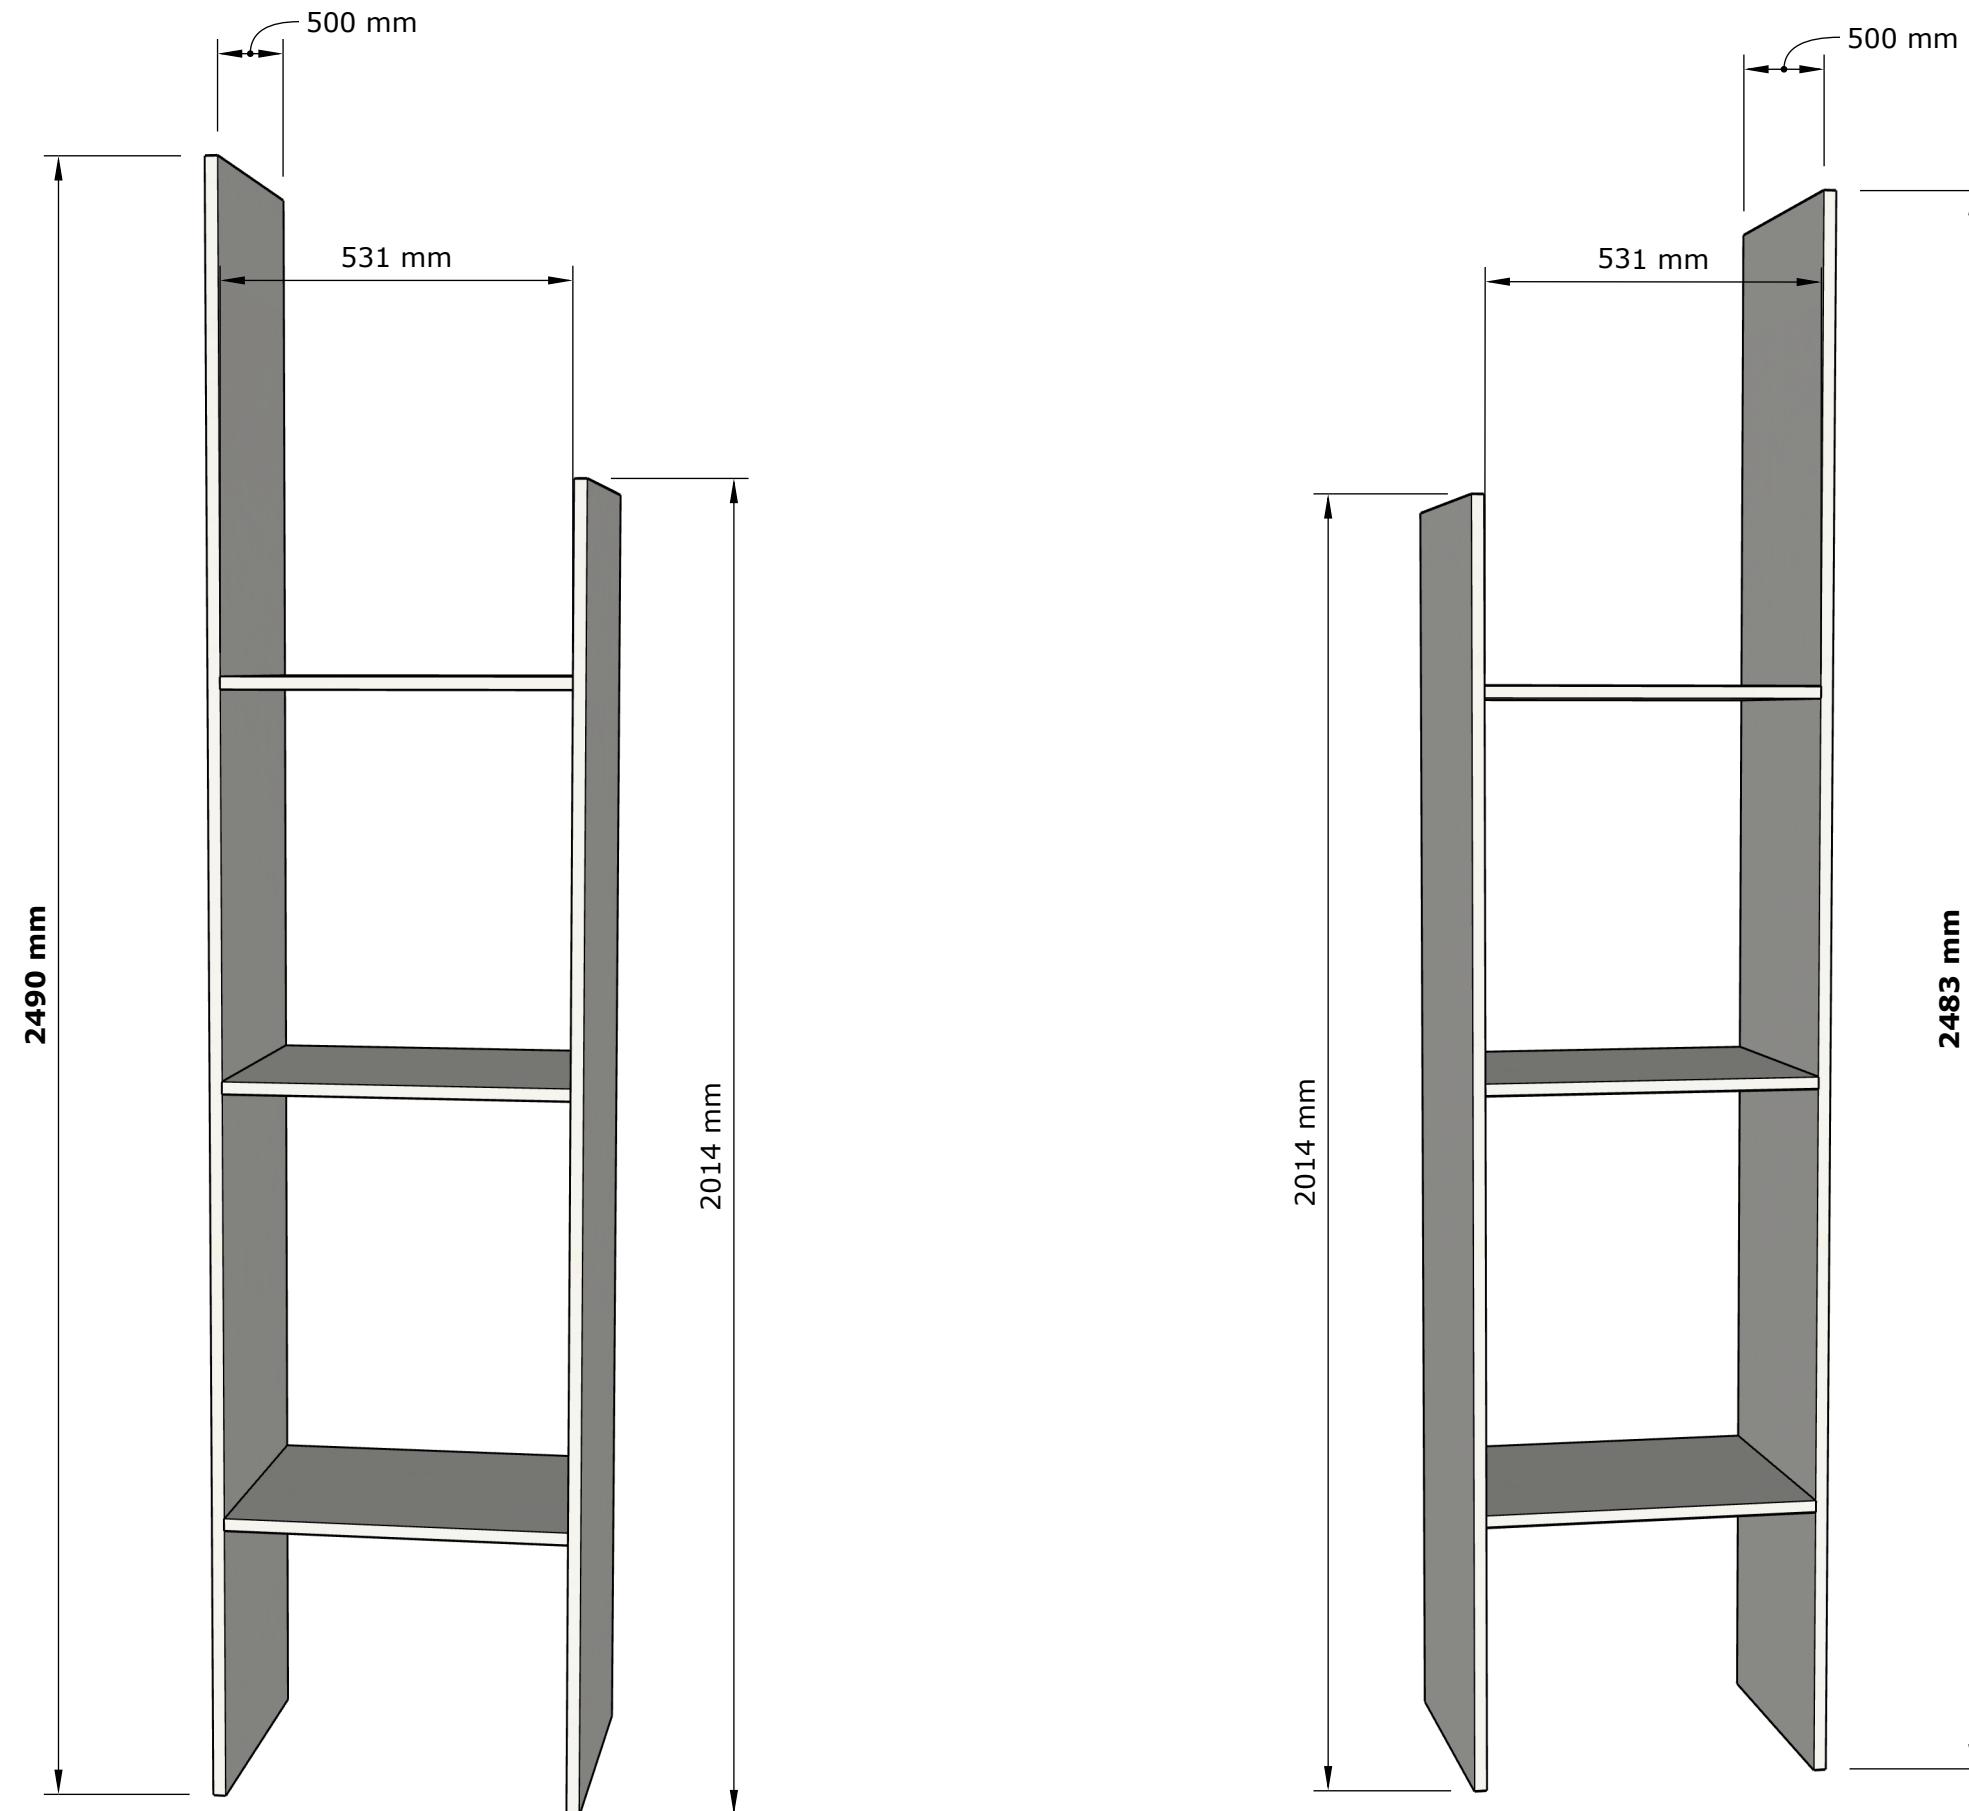


Aménagement armoire sans porte

Client : Mme Lefèvre

Date : 24/09/2025

Version : V2

Plan :
Caissons gauche et droite

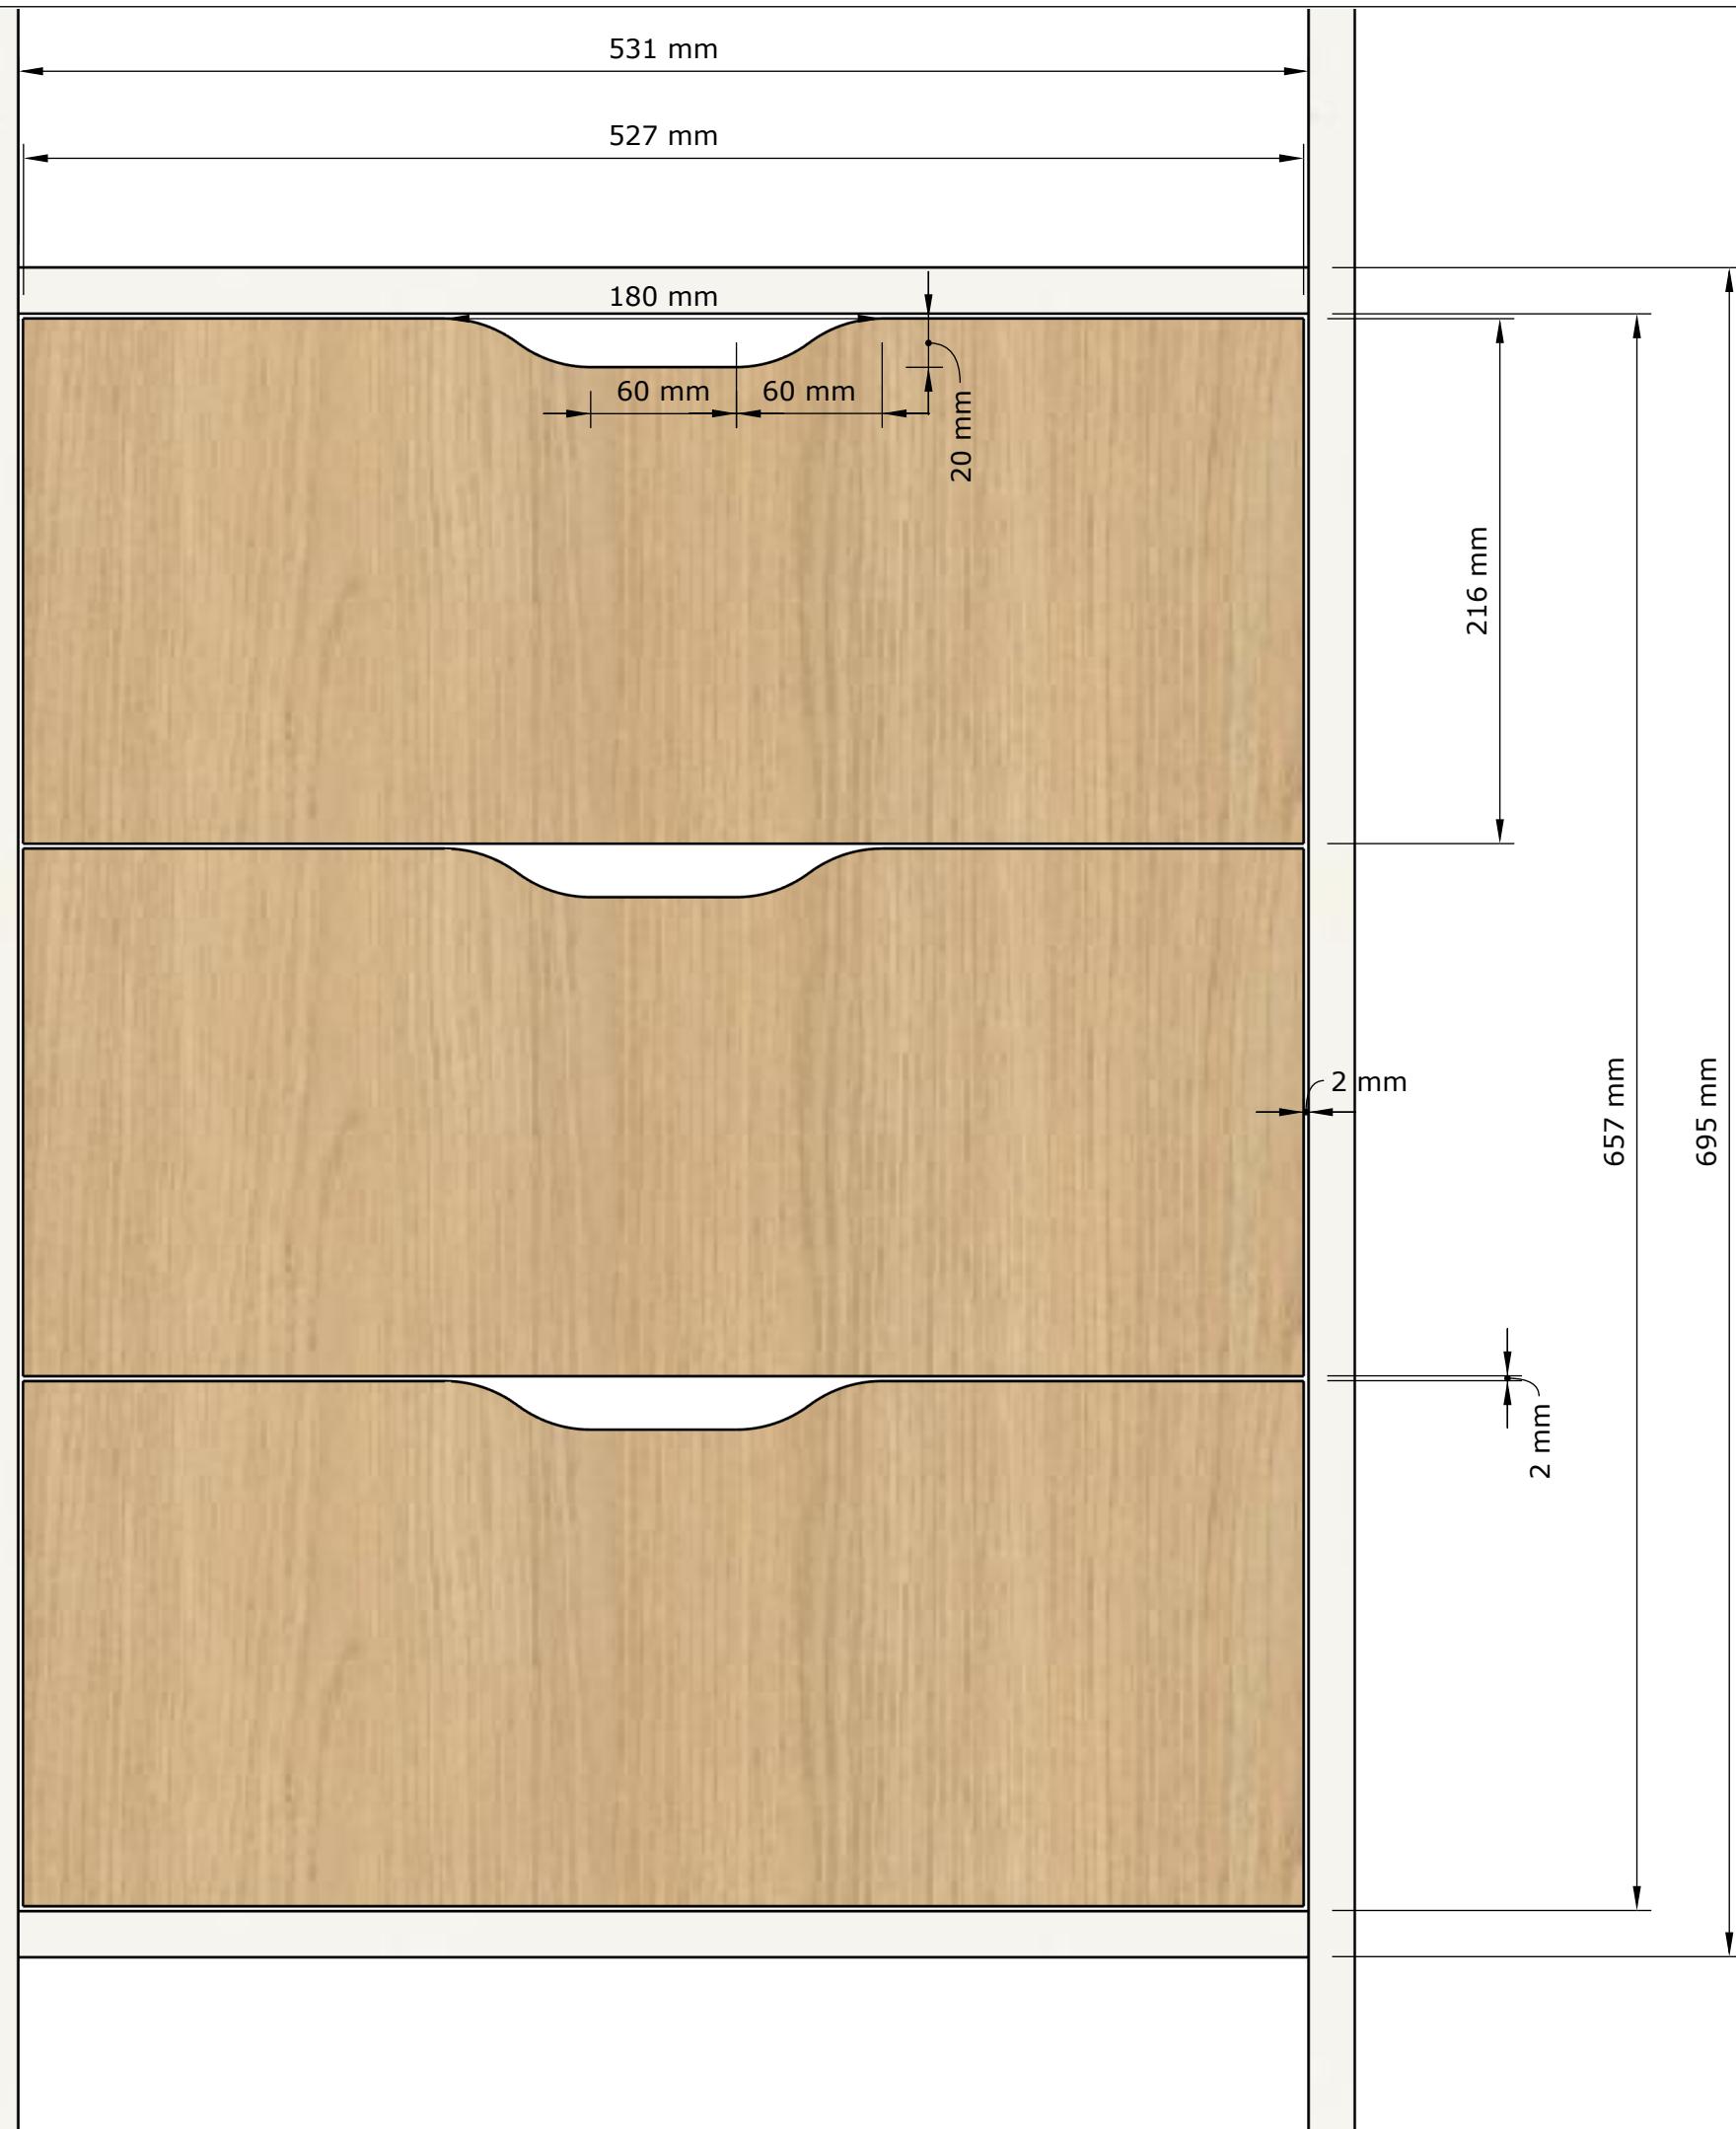

Aménagement armoire sans porte

Client : Mme Lefèvre

Date : 24/09/2025

Version : V2

Plan :
Côtes façades tiroirs