

Plans techniques
comptoir PH Jean Jaurès

Client : Proinspace

Date : 31/12/2025

Lien de visualisation 3D :

[https://sketchfab.com/3d-models/
pa-j-jaures-comptoir-v2-
a08863acca034aa7bcefcb8e24121dc
5](https://sketchfab.com/3d-models/pa-j-jaures-comptoir-v2-a08863acca034aa7bcefcb8e24121dc5)




Plans techniques
comptoir PH Jean Jaurès

Client : Proinspace

Date : 31/12/2025

Répartition des caissons

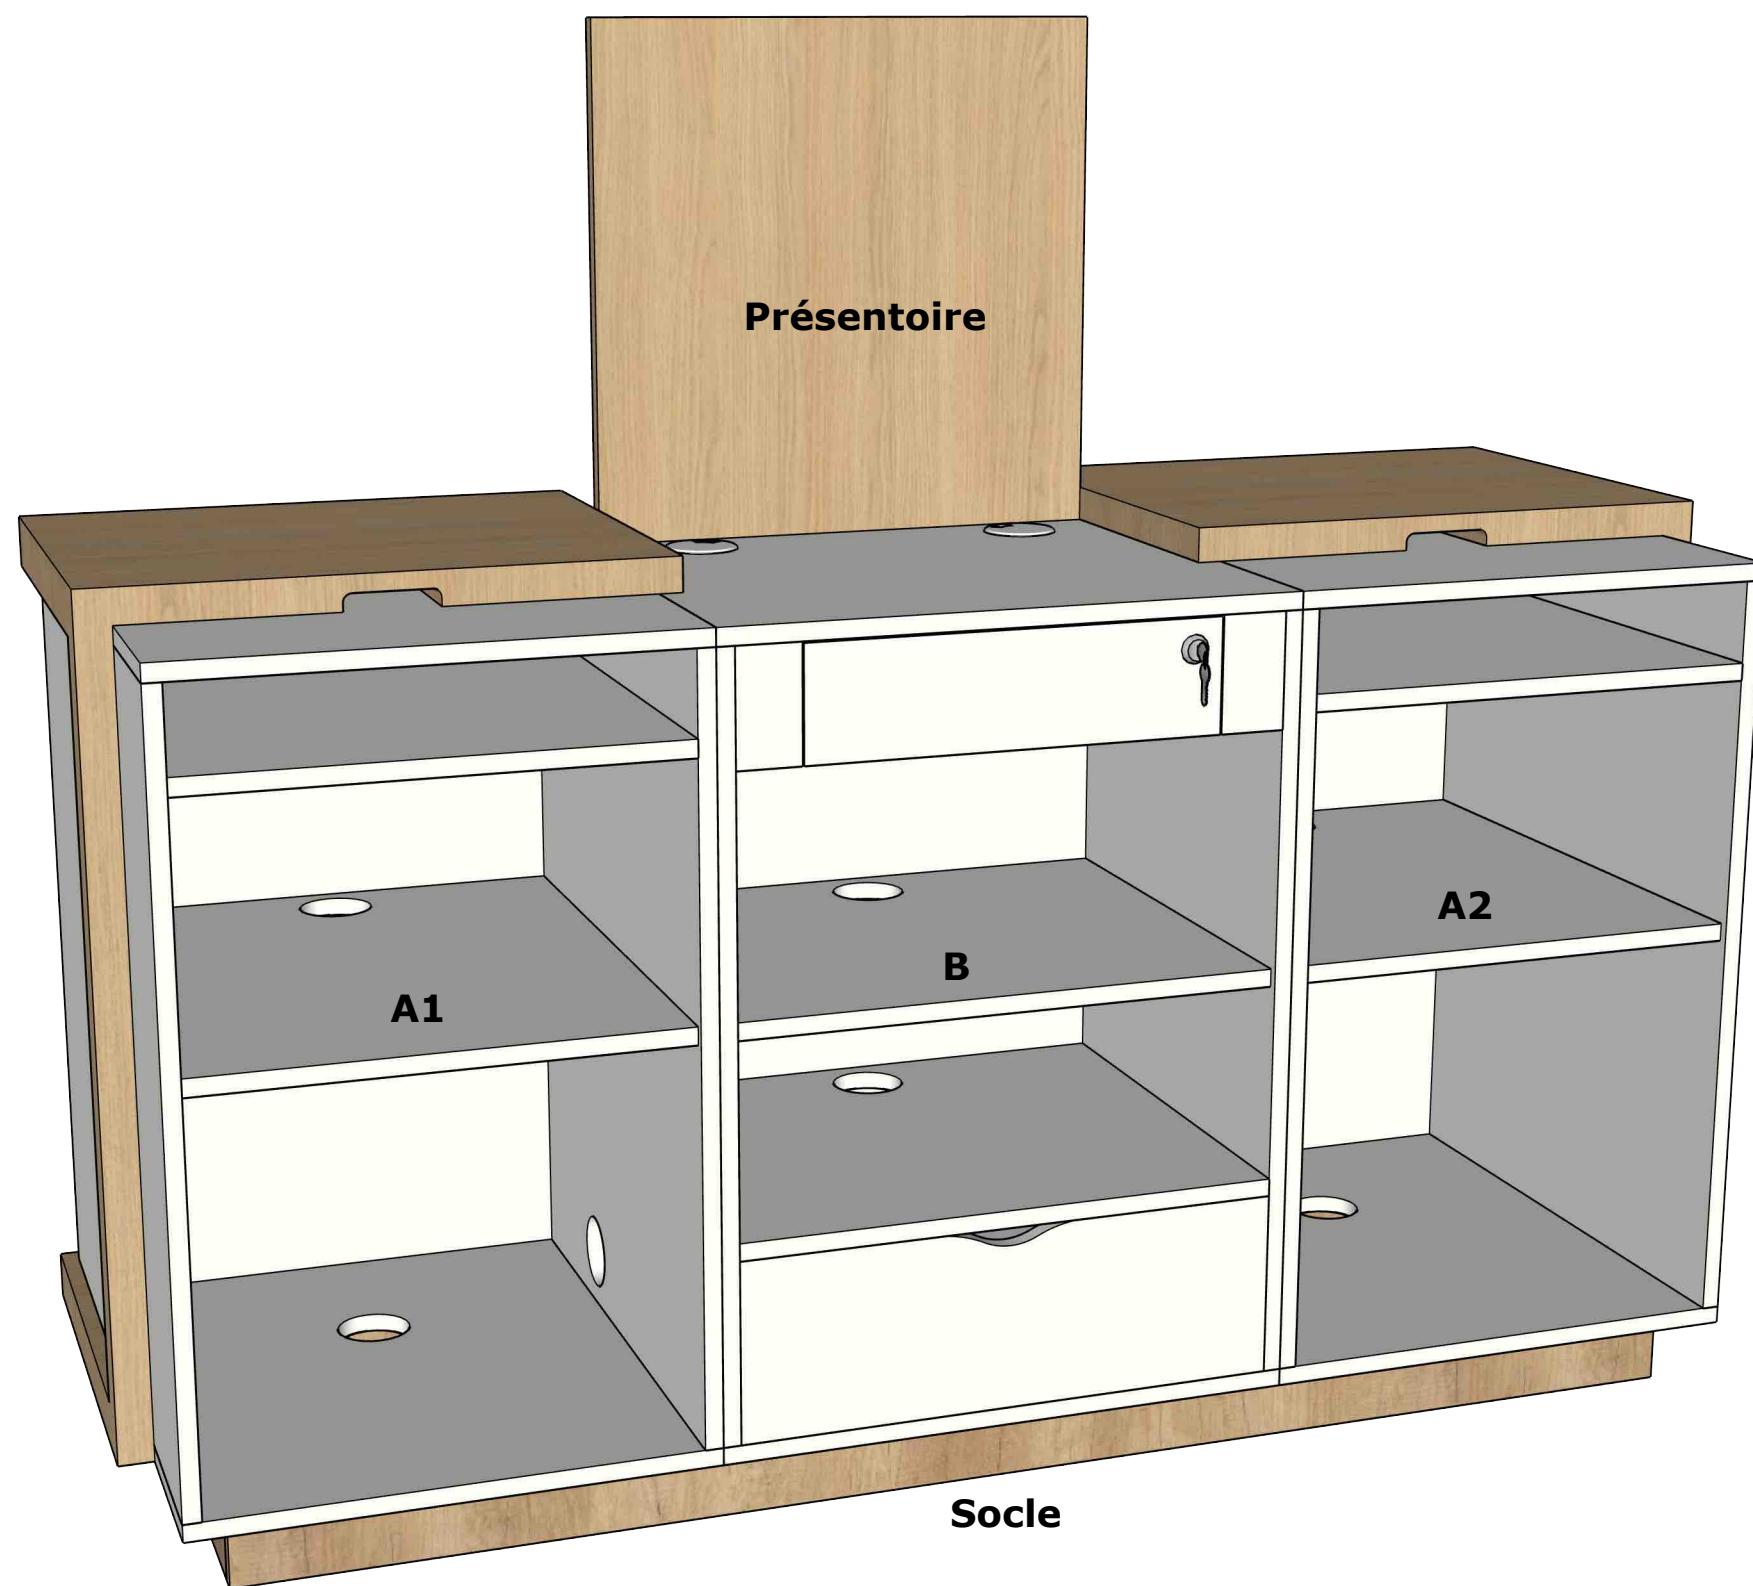


Plans techniques
comptoir PH Jean Jaurès

Client : Proexpace

Date : 31/12/2025

Vue de dessus

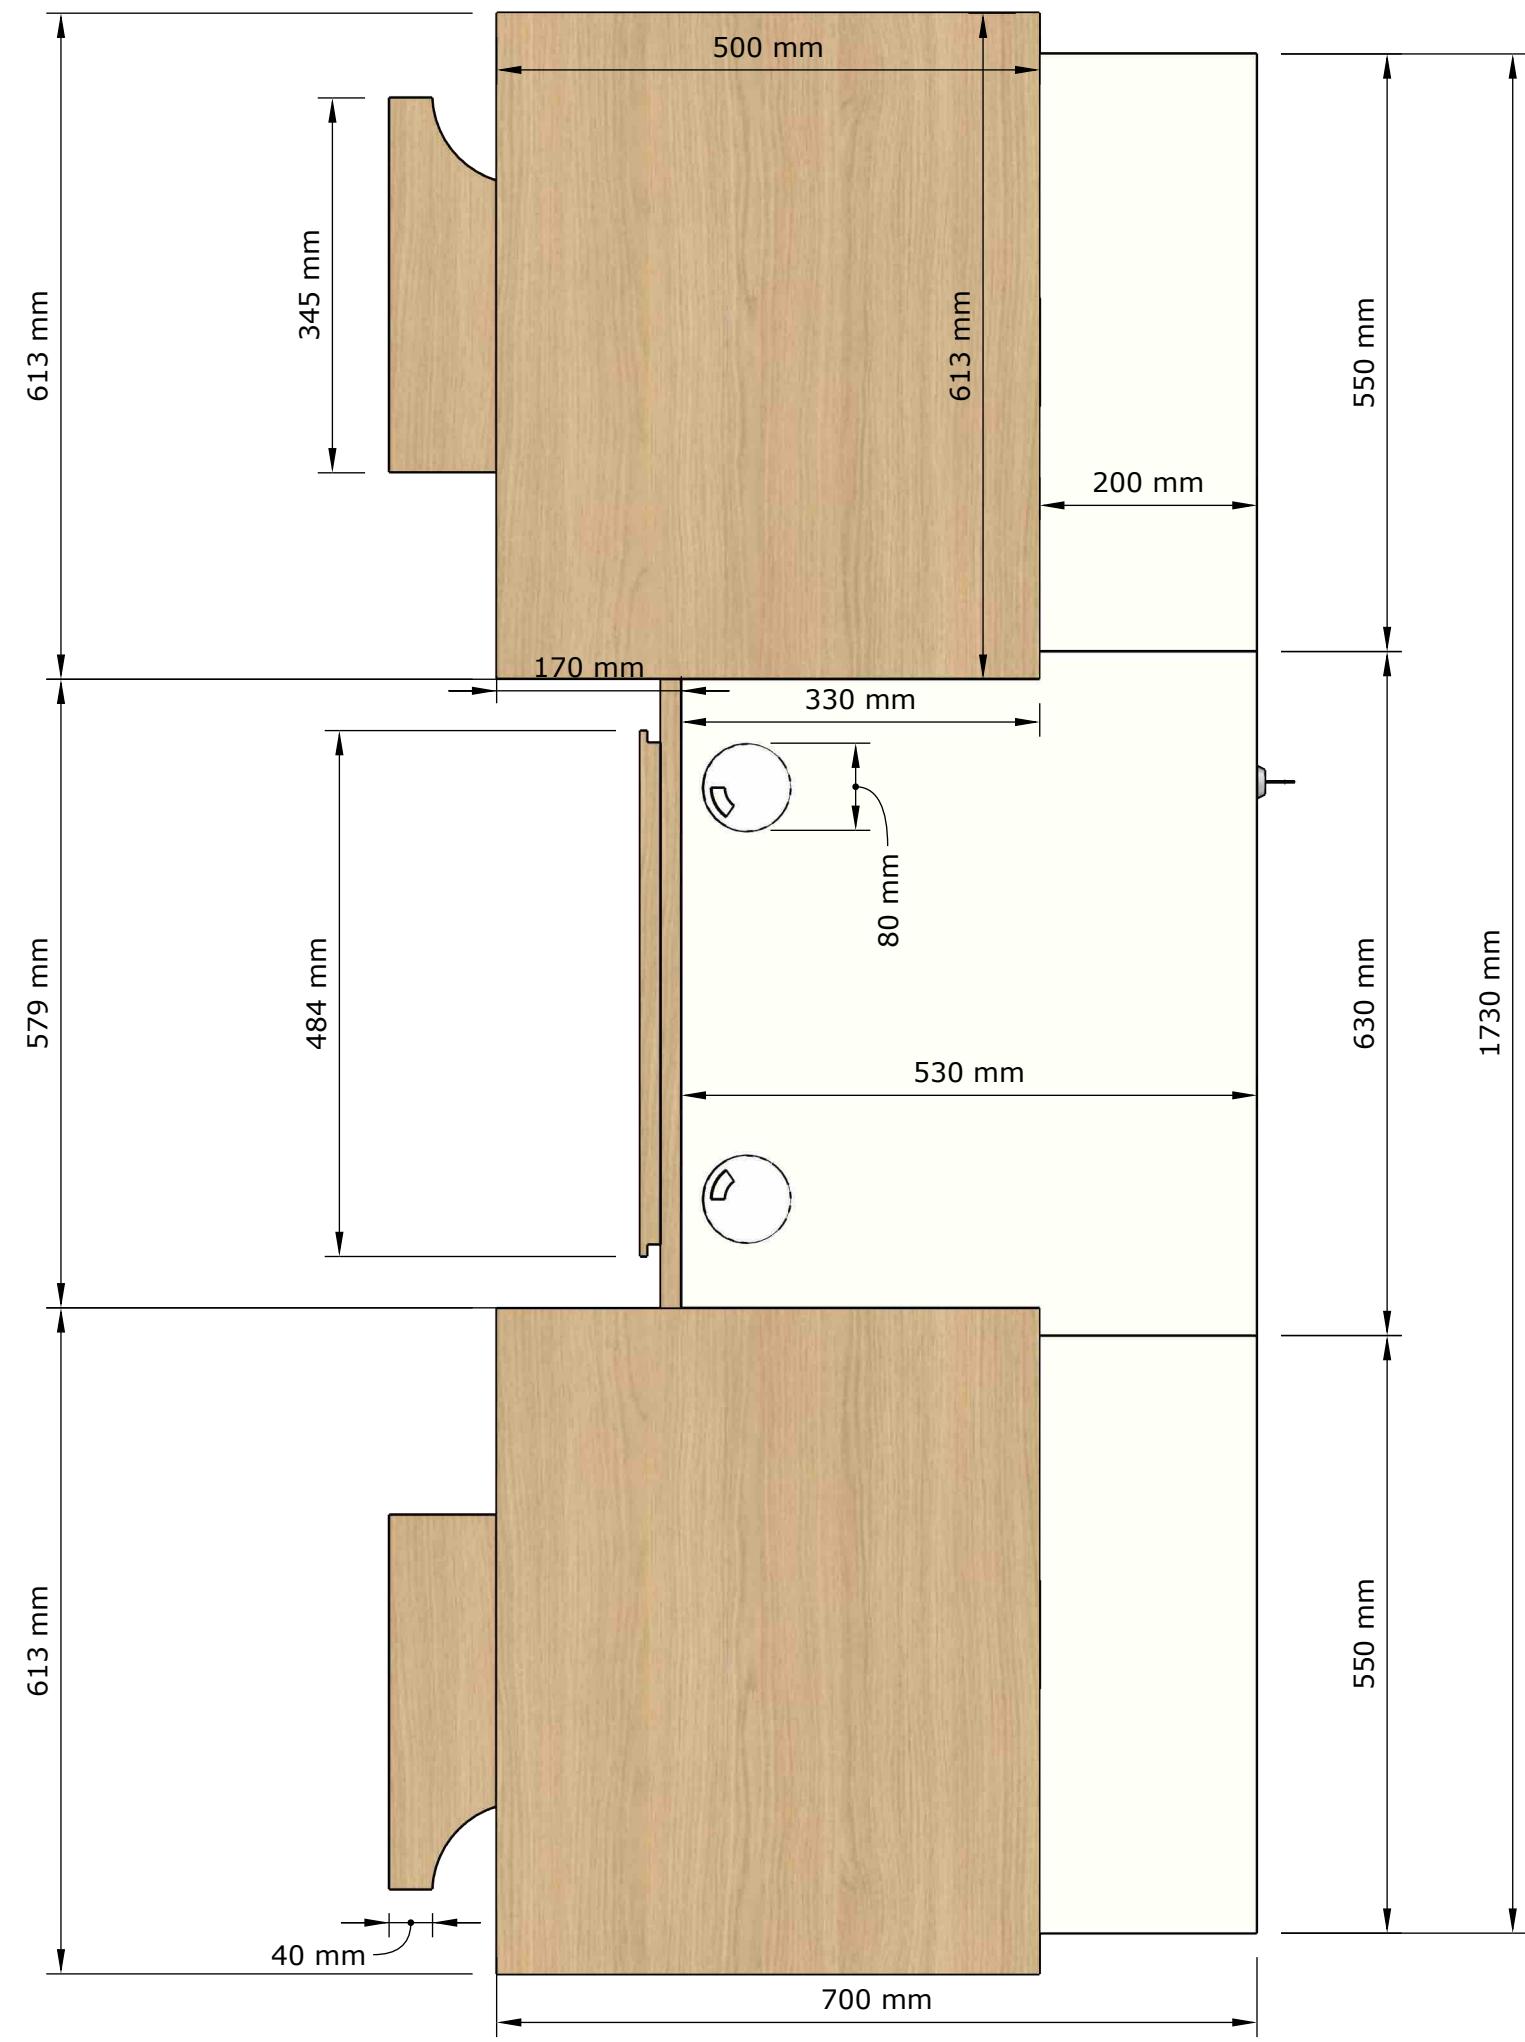


Plans techniques
comptoir PH Jean Jaurès

Client : Proexpace

Date : 31/12/2025

vue de côté

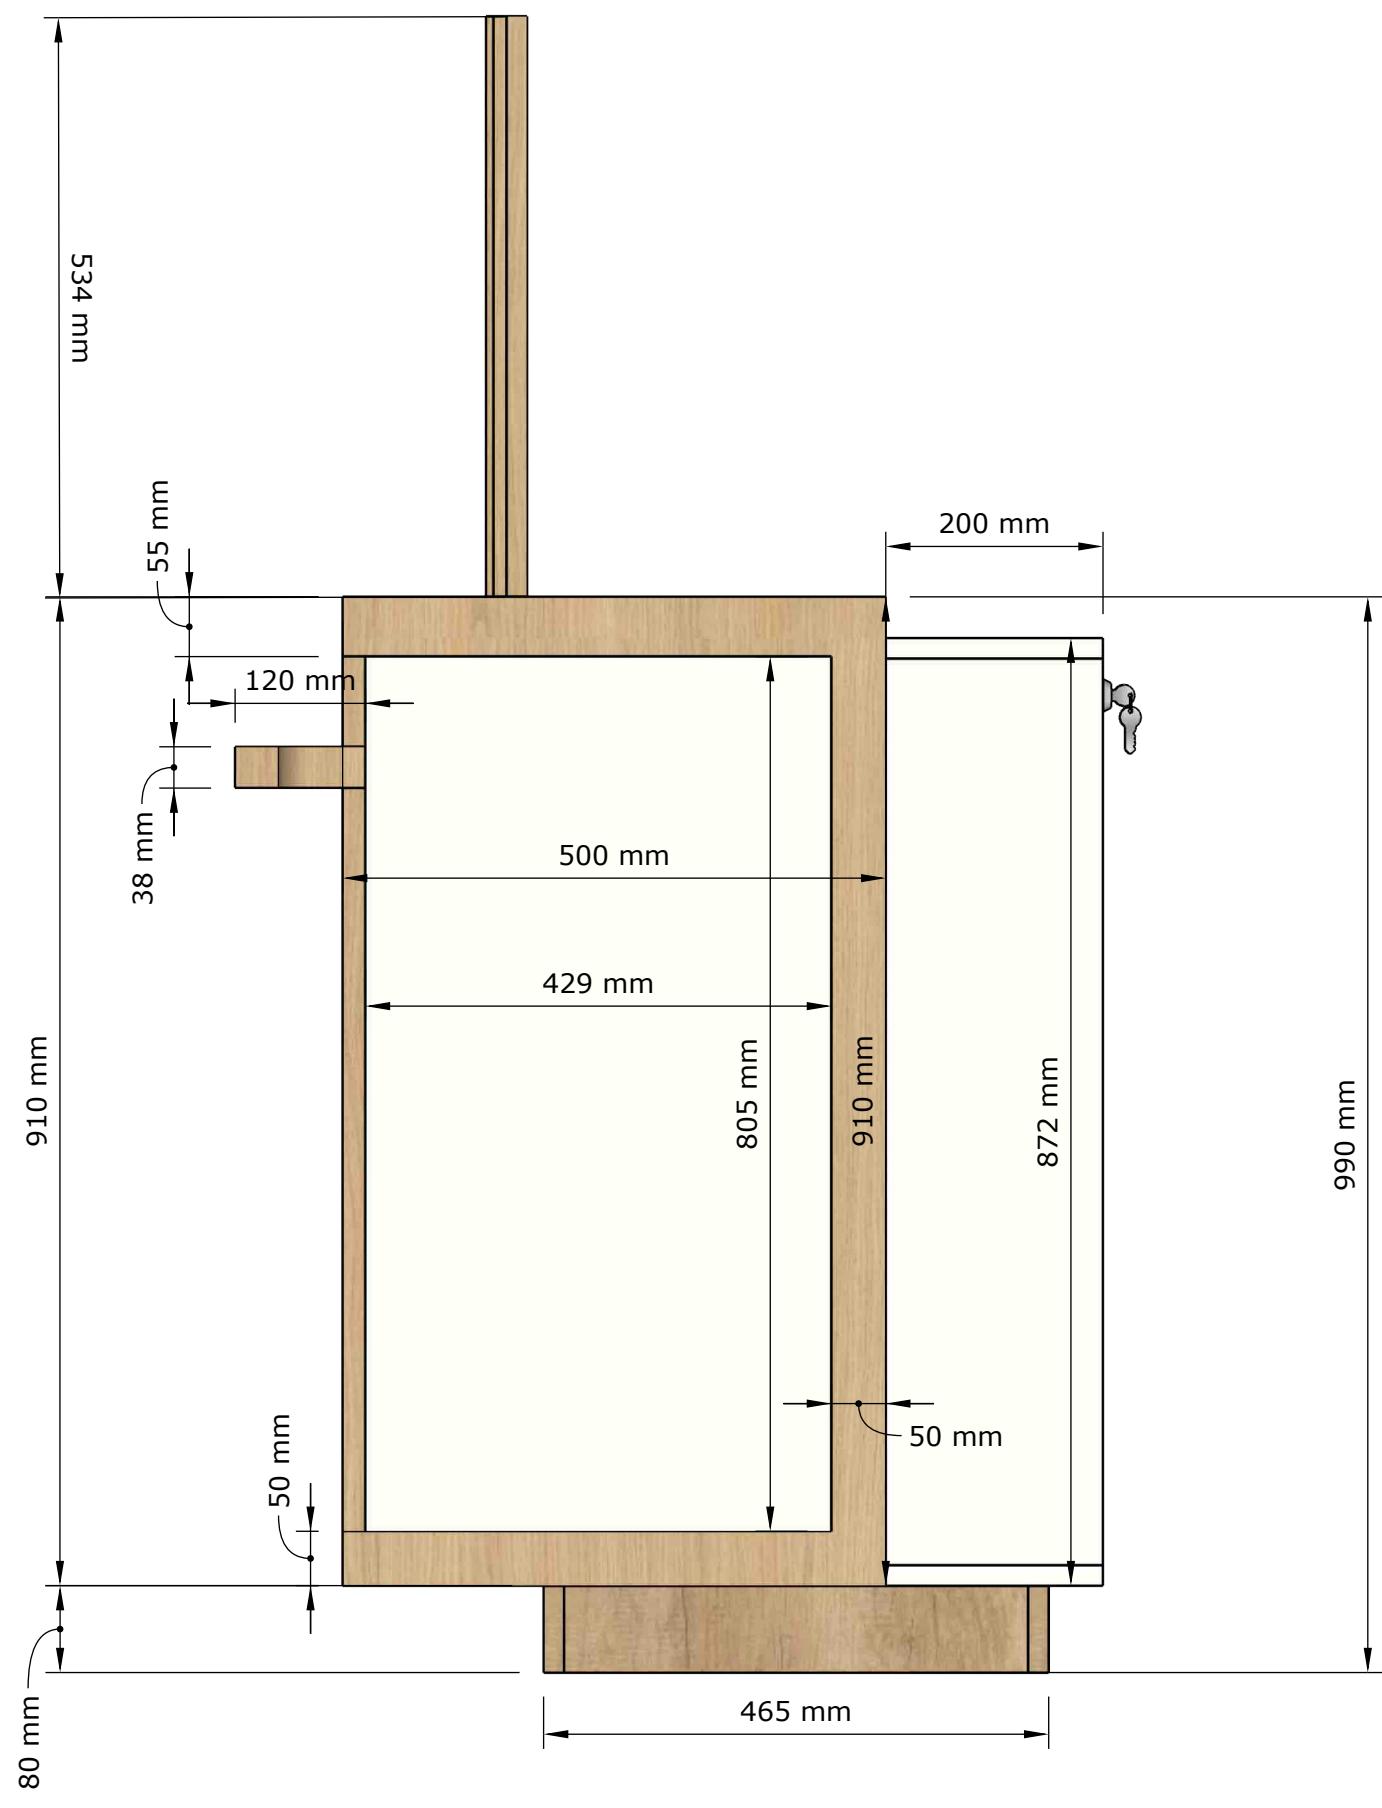


Plans techniques
comptoir PH Jean Jaurès

Client : Proexpace

Date : 31/12/2025

Vue face « client »

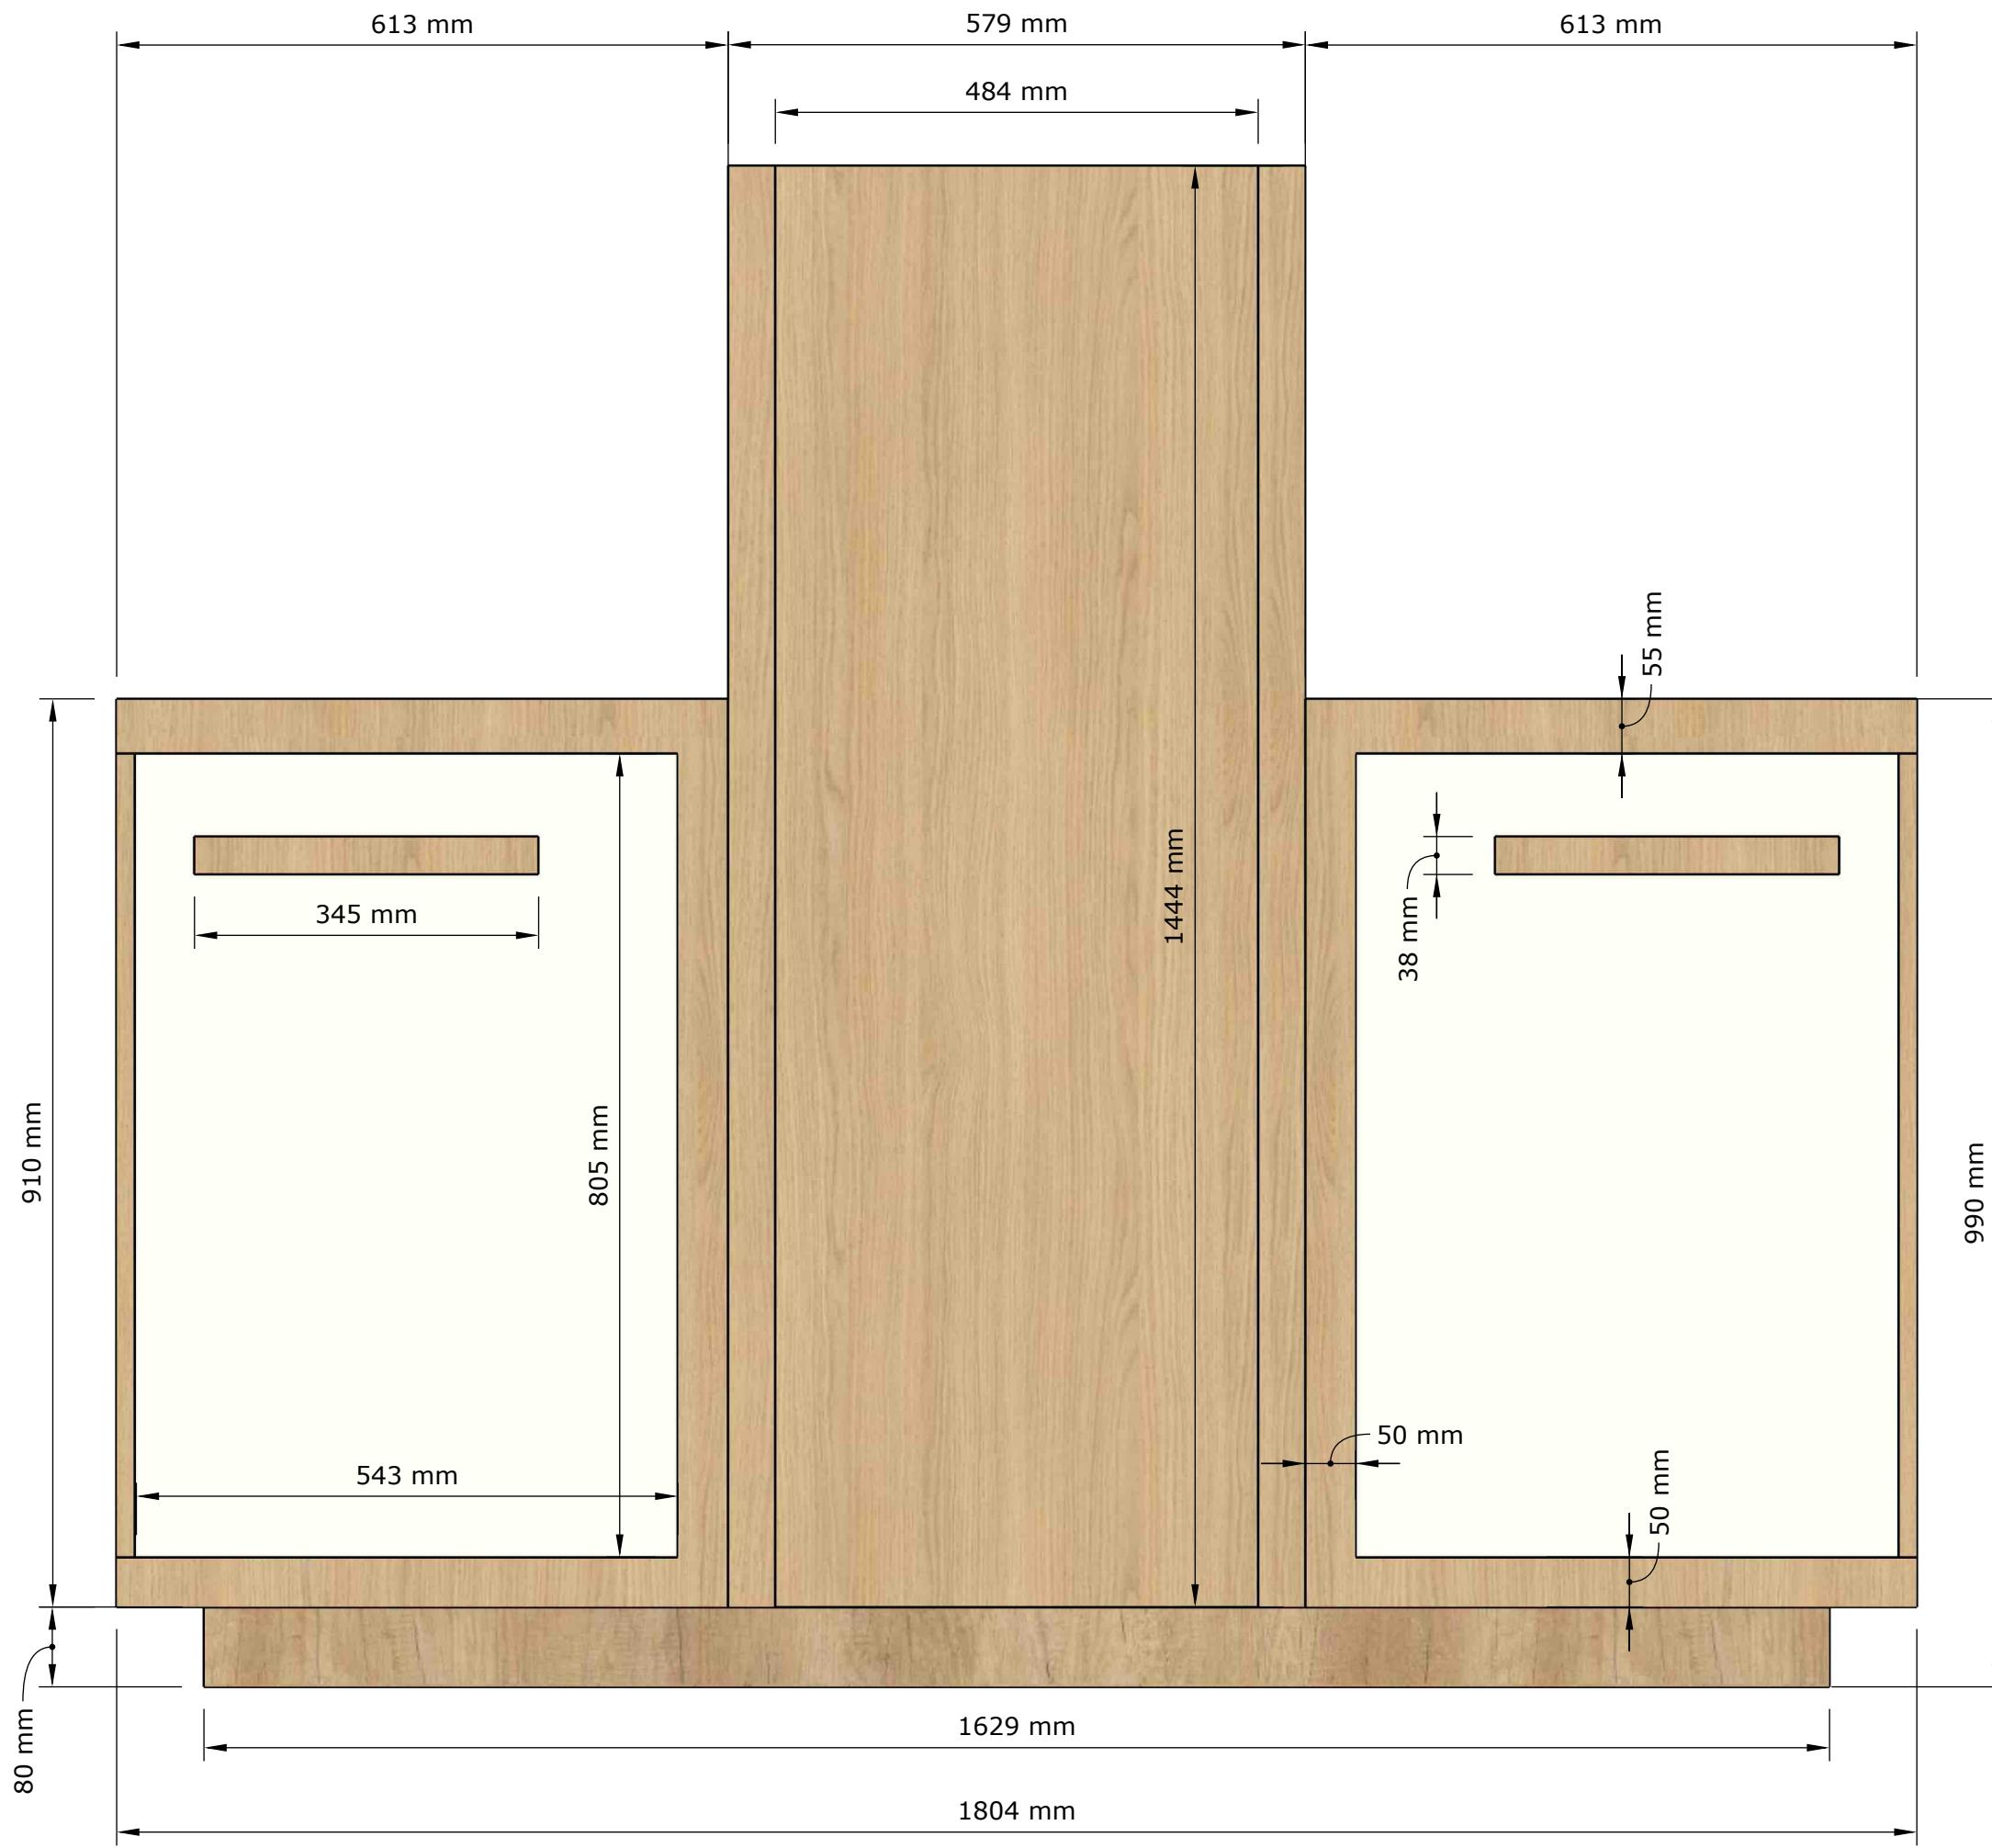


Plans techniques
comptoir PH Jean Jaurès

Client : Proexpace

Date : 31/12/2025

Vue face « caisse »

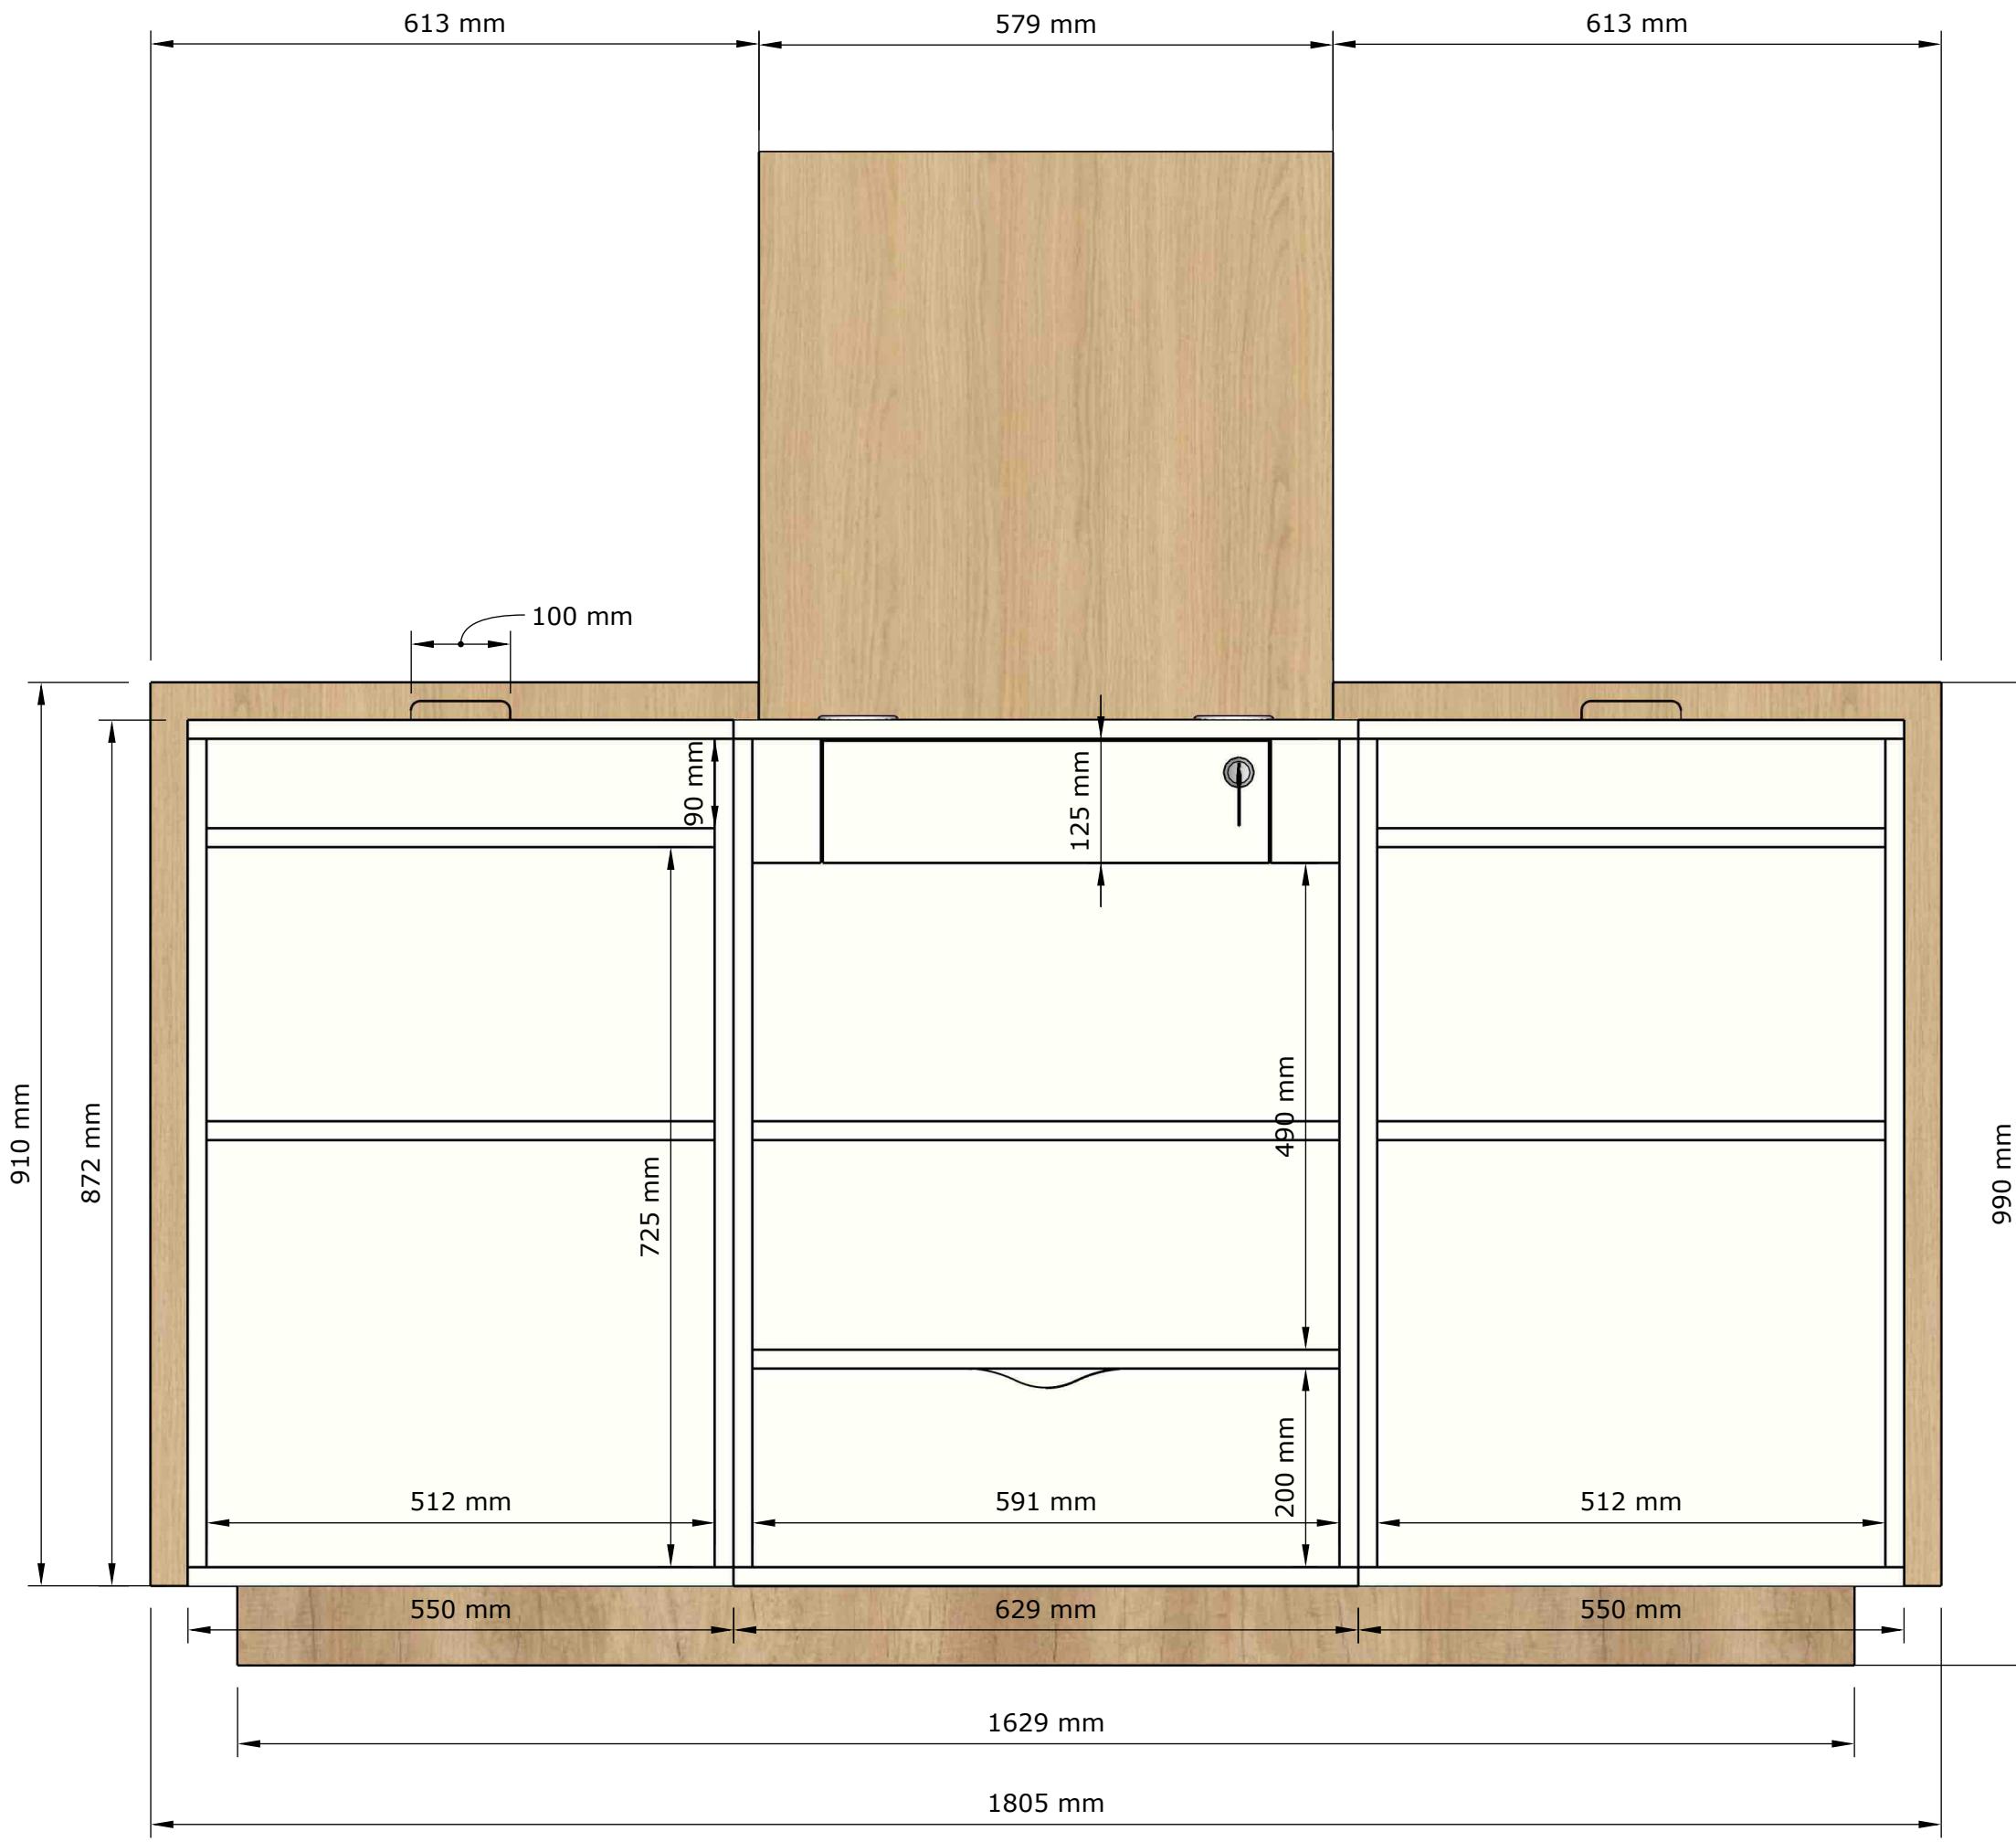


Plans techniques comptoir PH Jean Jaurès

Client : Proexpace


Date : 31/12/2025

Caissons A1 (A2 symétrique en tous points) :


- Les dimensions et positions des trous pour passages de câbles peuvent être données à titre indicatif et peuvent être précisées par le client.
- Matériaux : Méla Blanc Alpin ST9

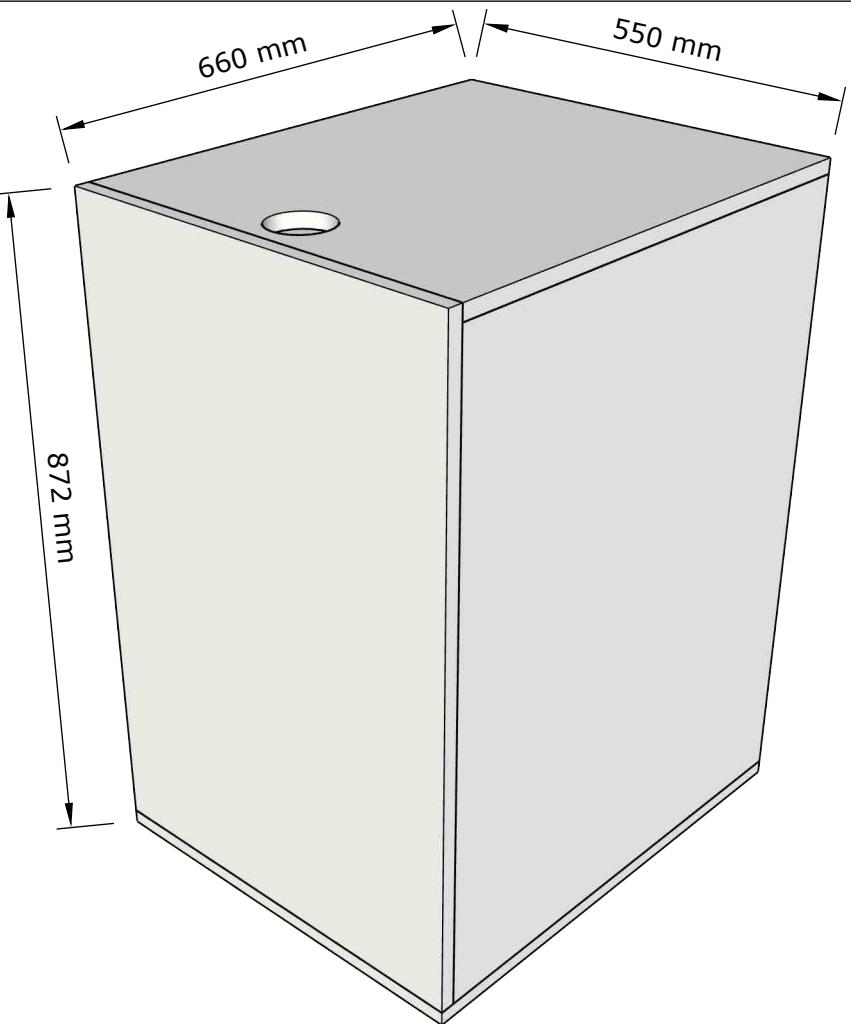

Vue arrière


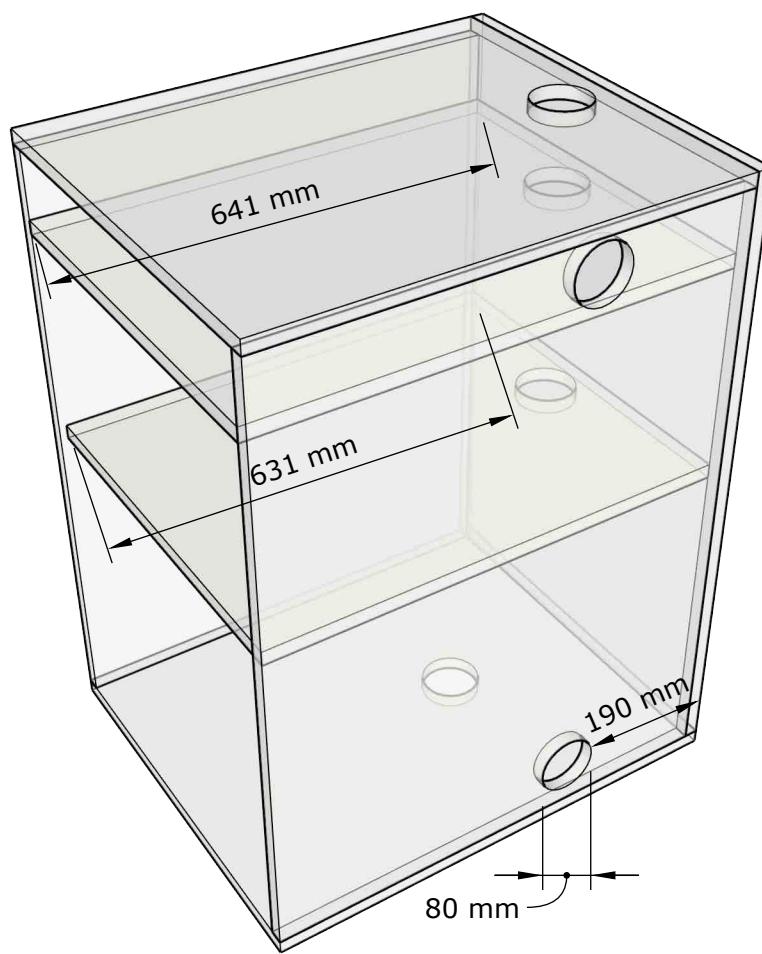


Vue radio

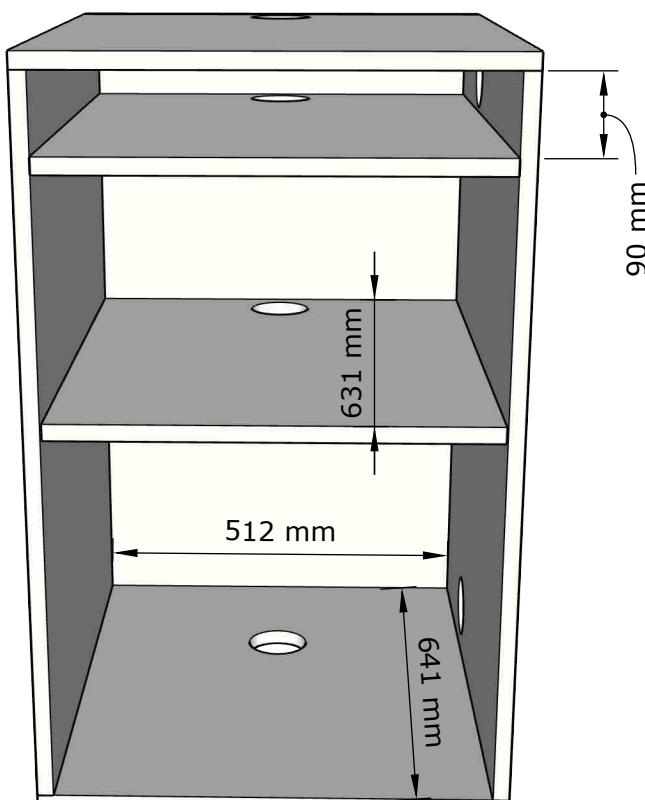

Vue face

Plans techniques comptoir PH Jean Jaurès

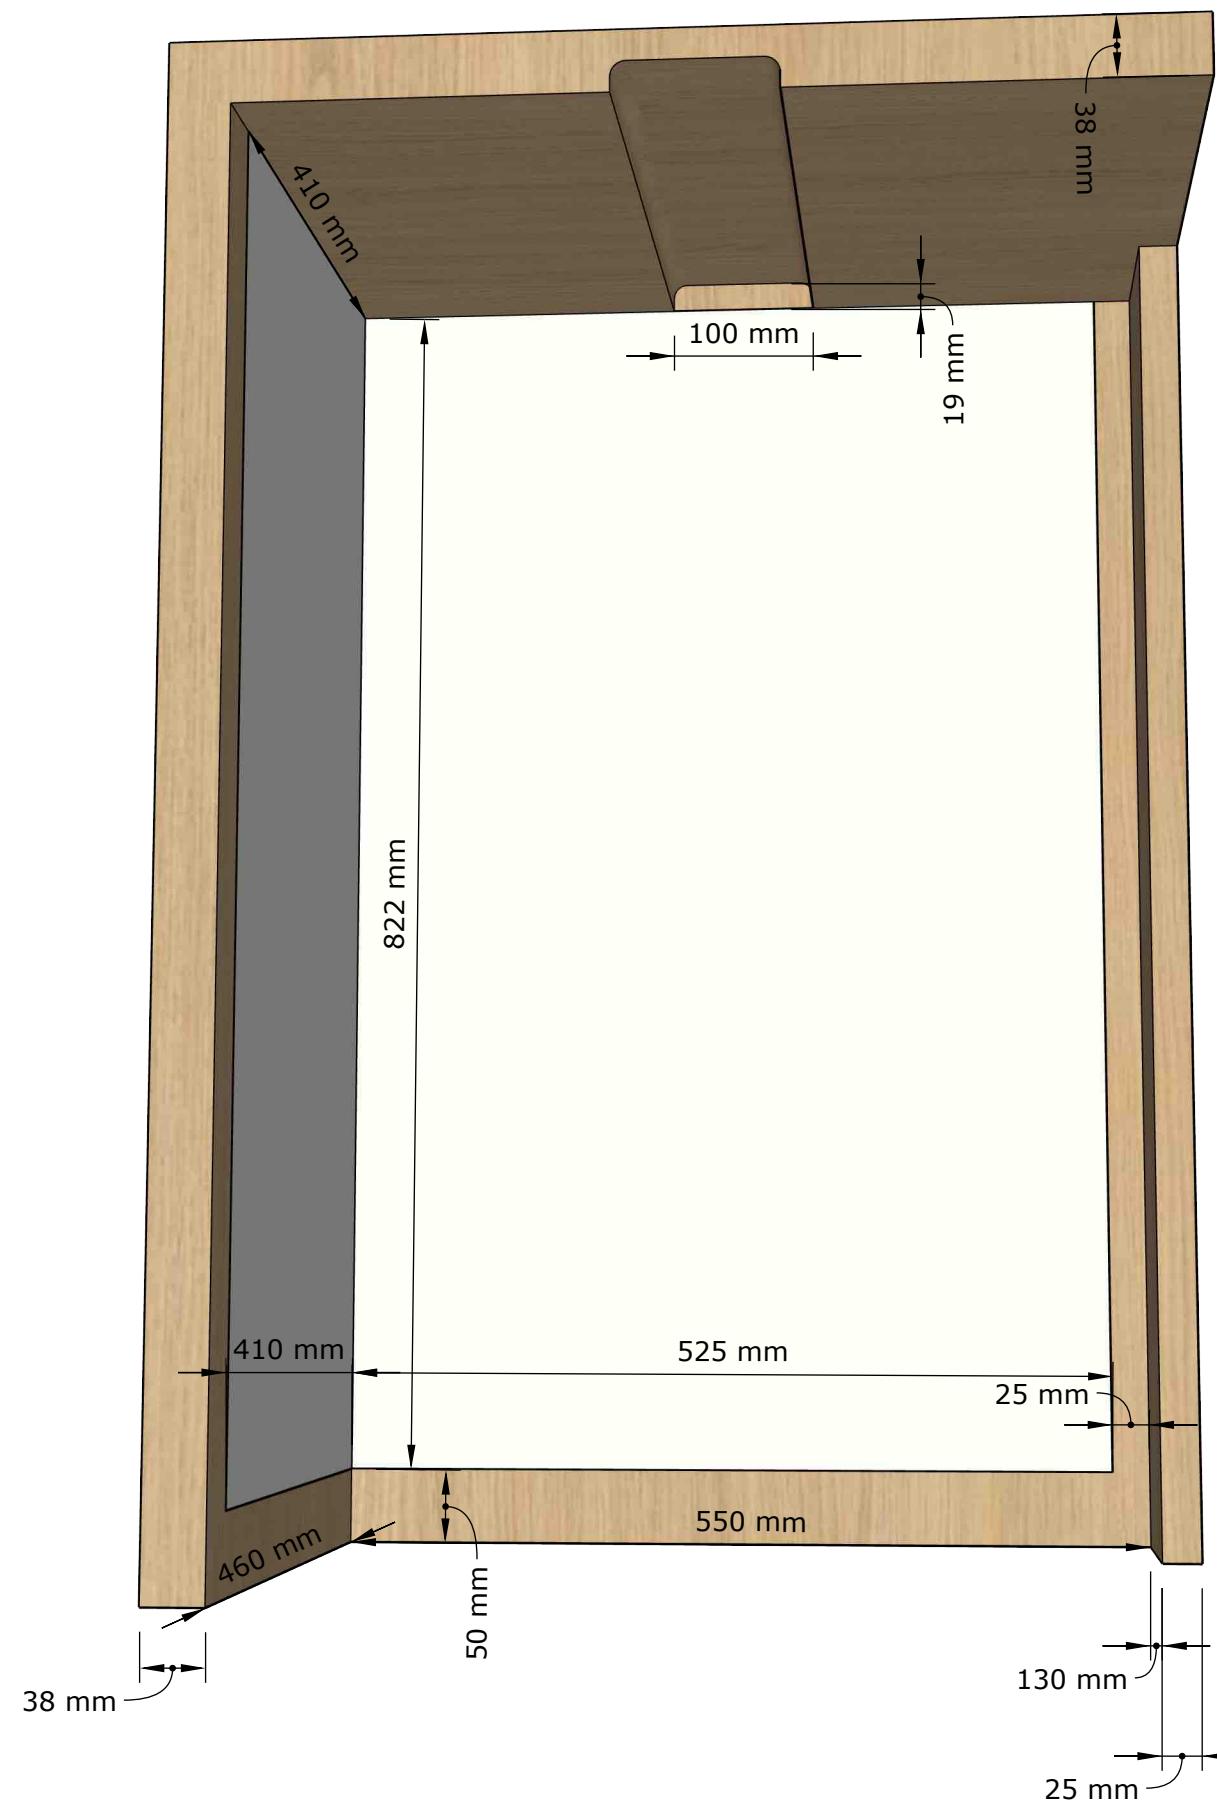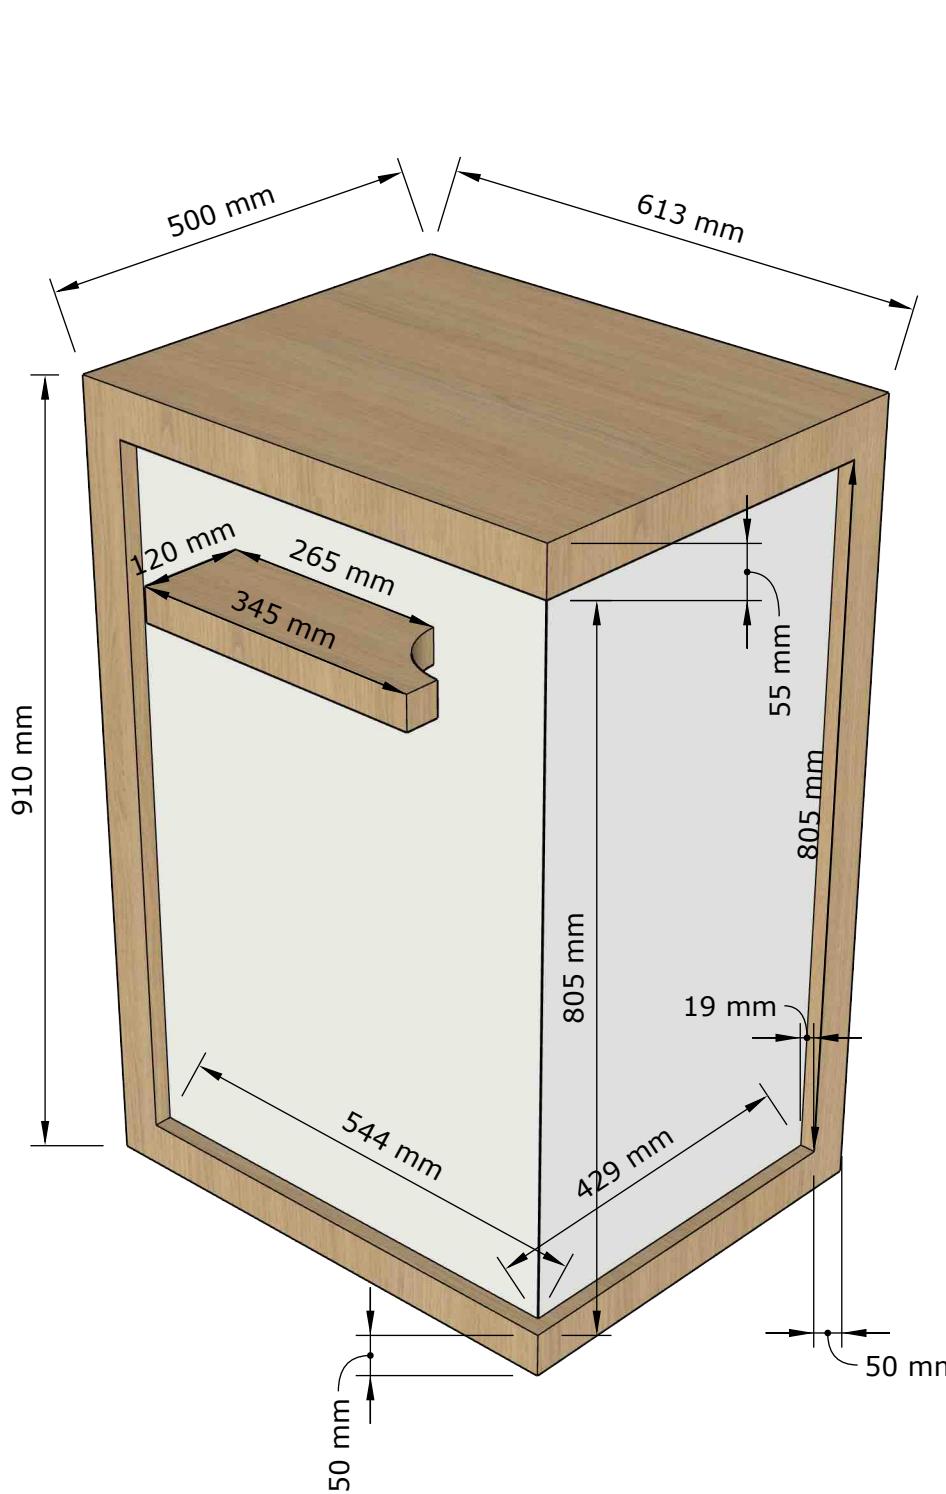


Client : Proexpace

Date : 31/12/2025

Habillage sur caisson A1
(habillage sur A2 symétrique en tous points) :


-Matériaux :
Blanc Alpin ST9 19mm
Chêne Vicenza ST12

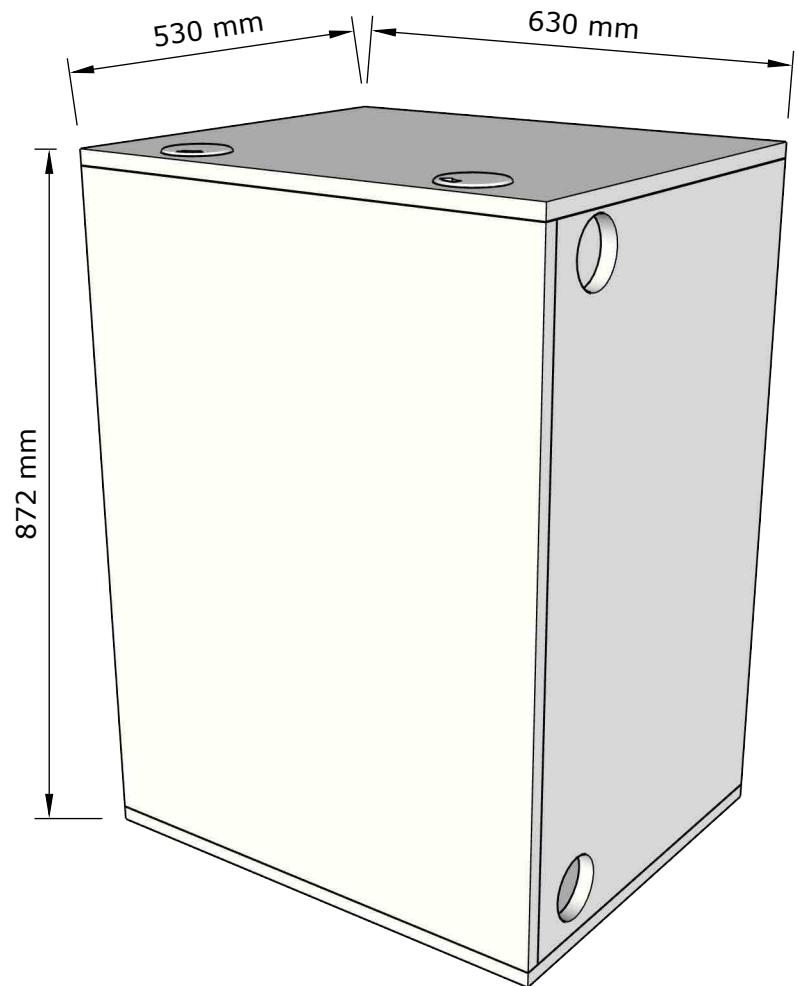

Vue arrière



Vue radio

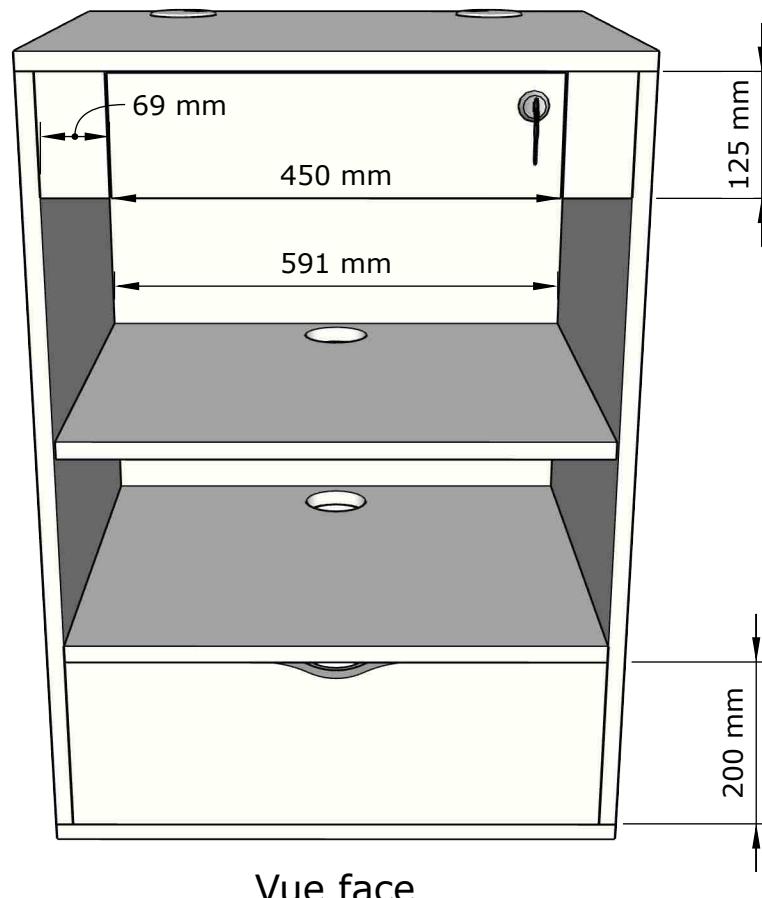

Vue face

Plans techniques comptoir PH Jean Jaurès

Client : Proexpace


Date : 31/12/2025

Caisson B :

Position de la serrure encore à préciser en fonction de la quincaillerie utilisée

suppression de la tablette coulissante inférieure

ajout d'une tablette intermédiaire réglable

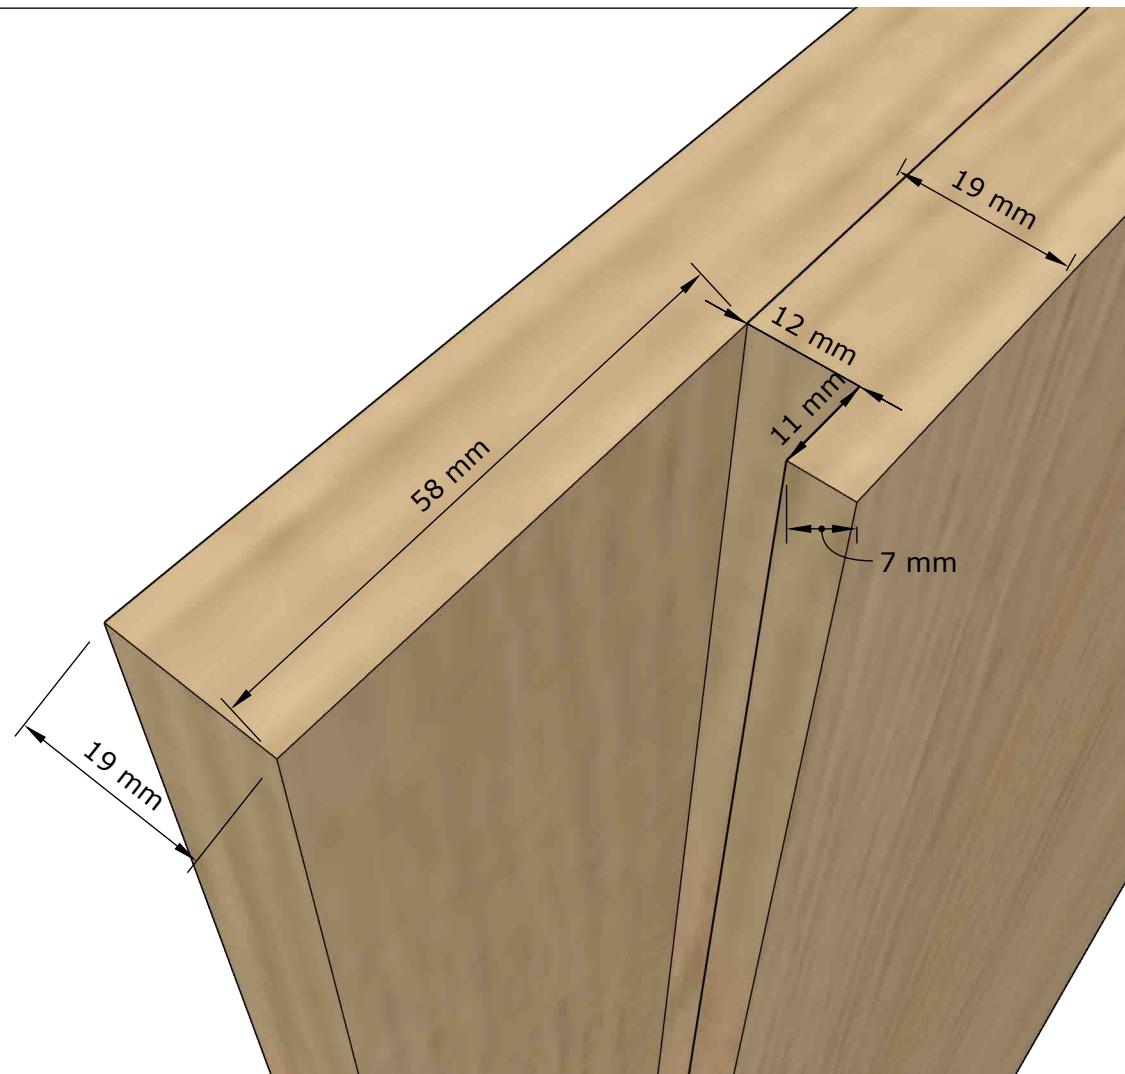

Plans techniques comptoir PH Jean Jaurès

Client : Proexpace

Date : 31/12/2025

Présentoir :

serrurerie existante à monter sur les panneaux

matériaux : Chêne Vicenza ST12

Plans techniques
comptoir PH Jean Jaurès

Client : Proinspace

Date : 31/12/2025

Socle :

Matériaux :
Chêne Vicenza ST12

