

Salle 1

Client : EHPAD St Joseph

Date : 25 mars 2026

Étagères décoratives :

profondeur 23cm  
plinthe 11cm

**ATTENTION : certains montants  
font 90mm de large et non pas  
230mm**


# Salle 1


Client : EHPAD St Joseph

Date : 25 mars 2026

Étagères décoratives

côtes indicatives, à adapter après pose des habillages mur et piliers

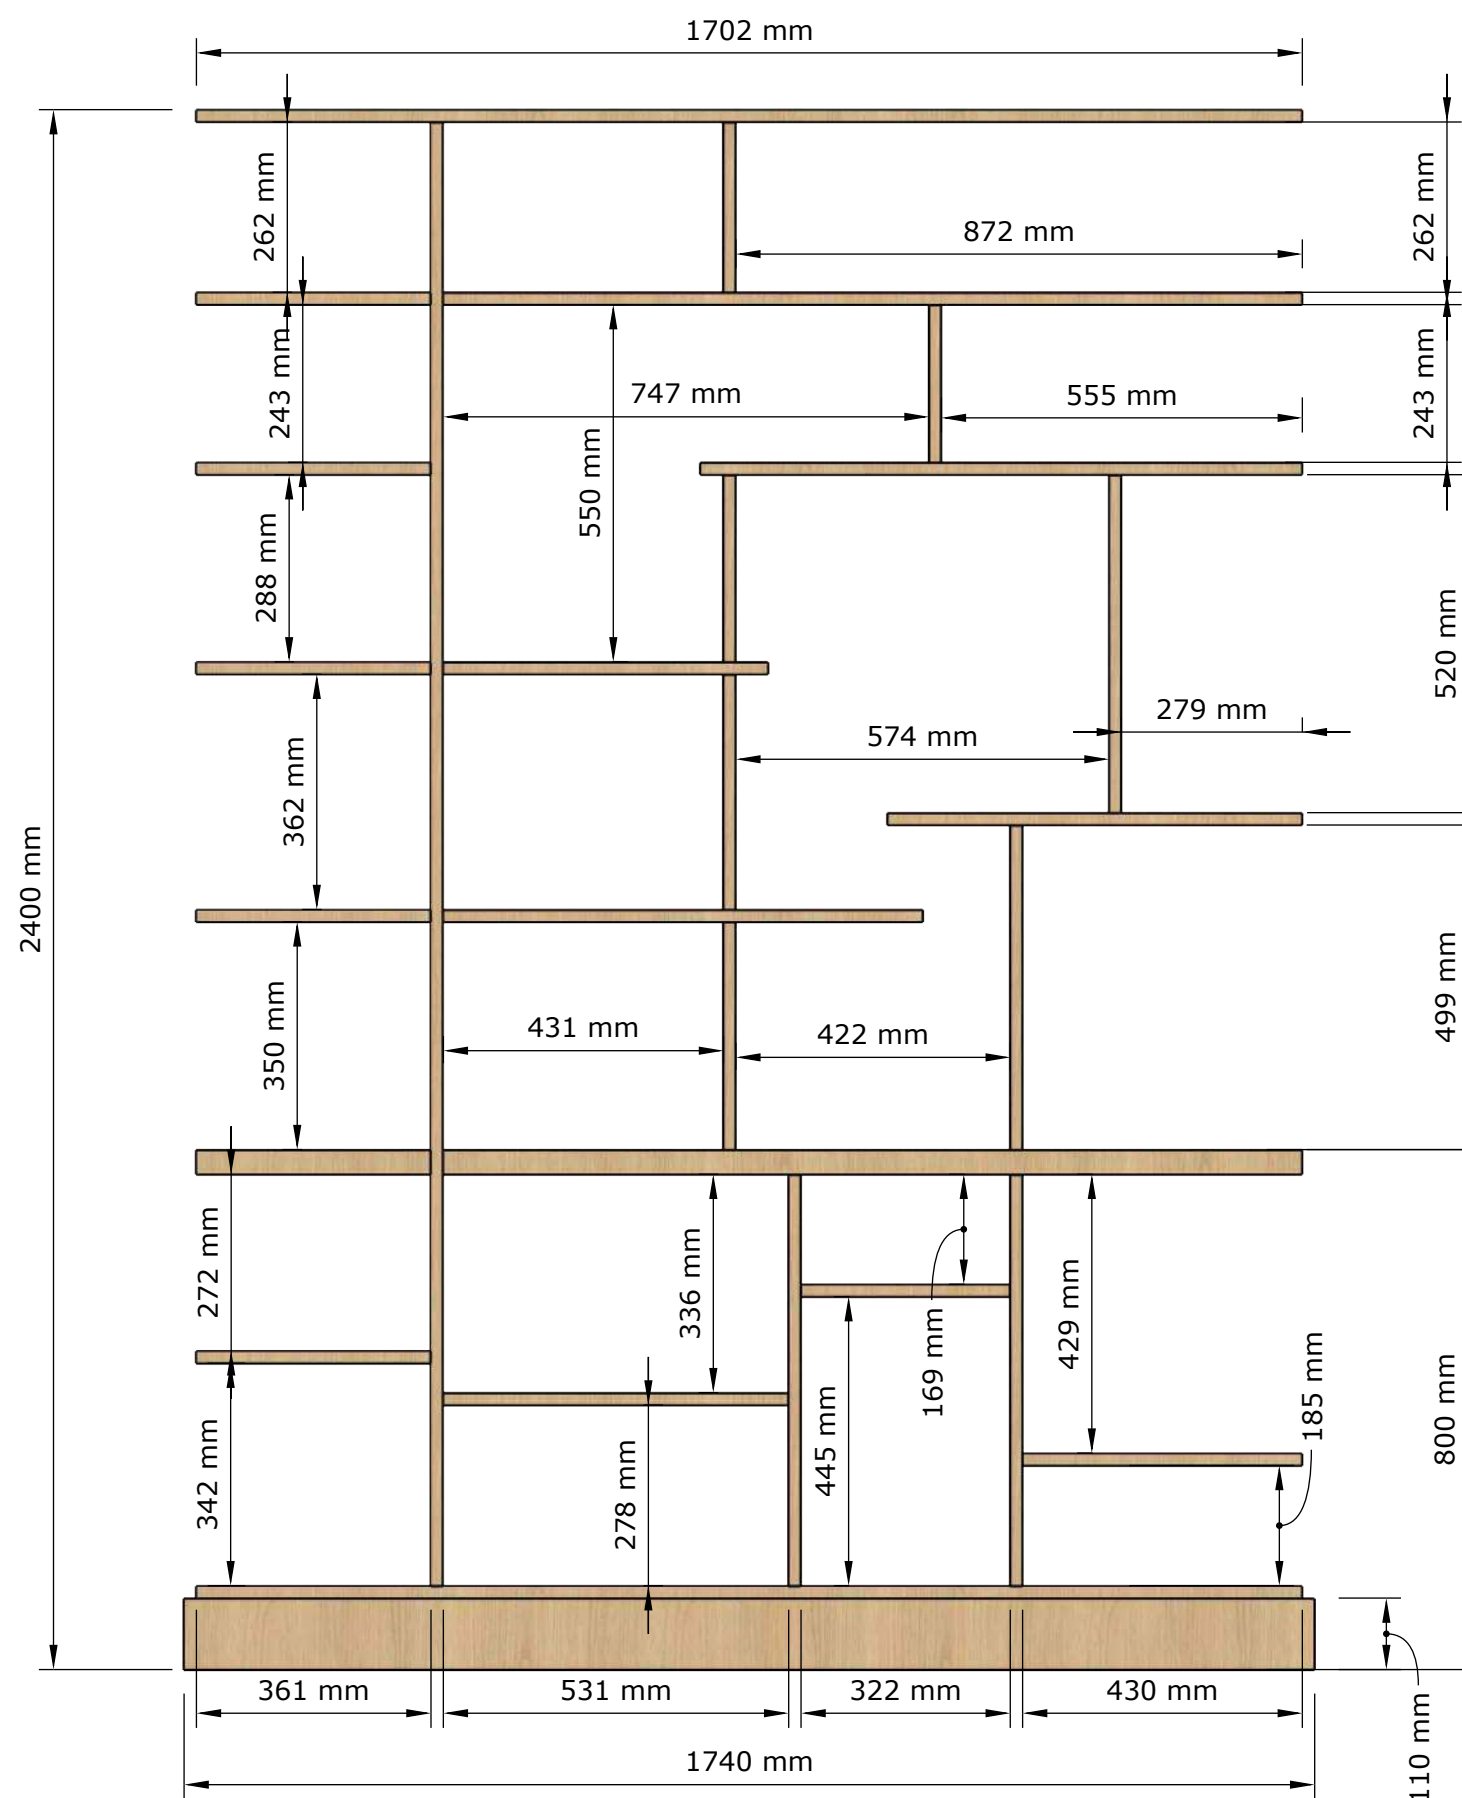

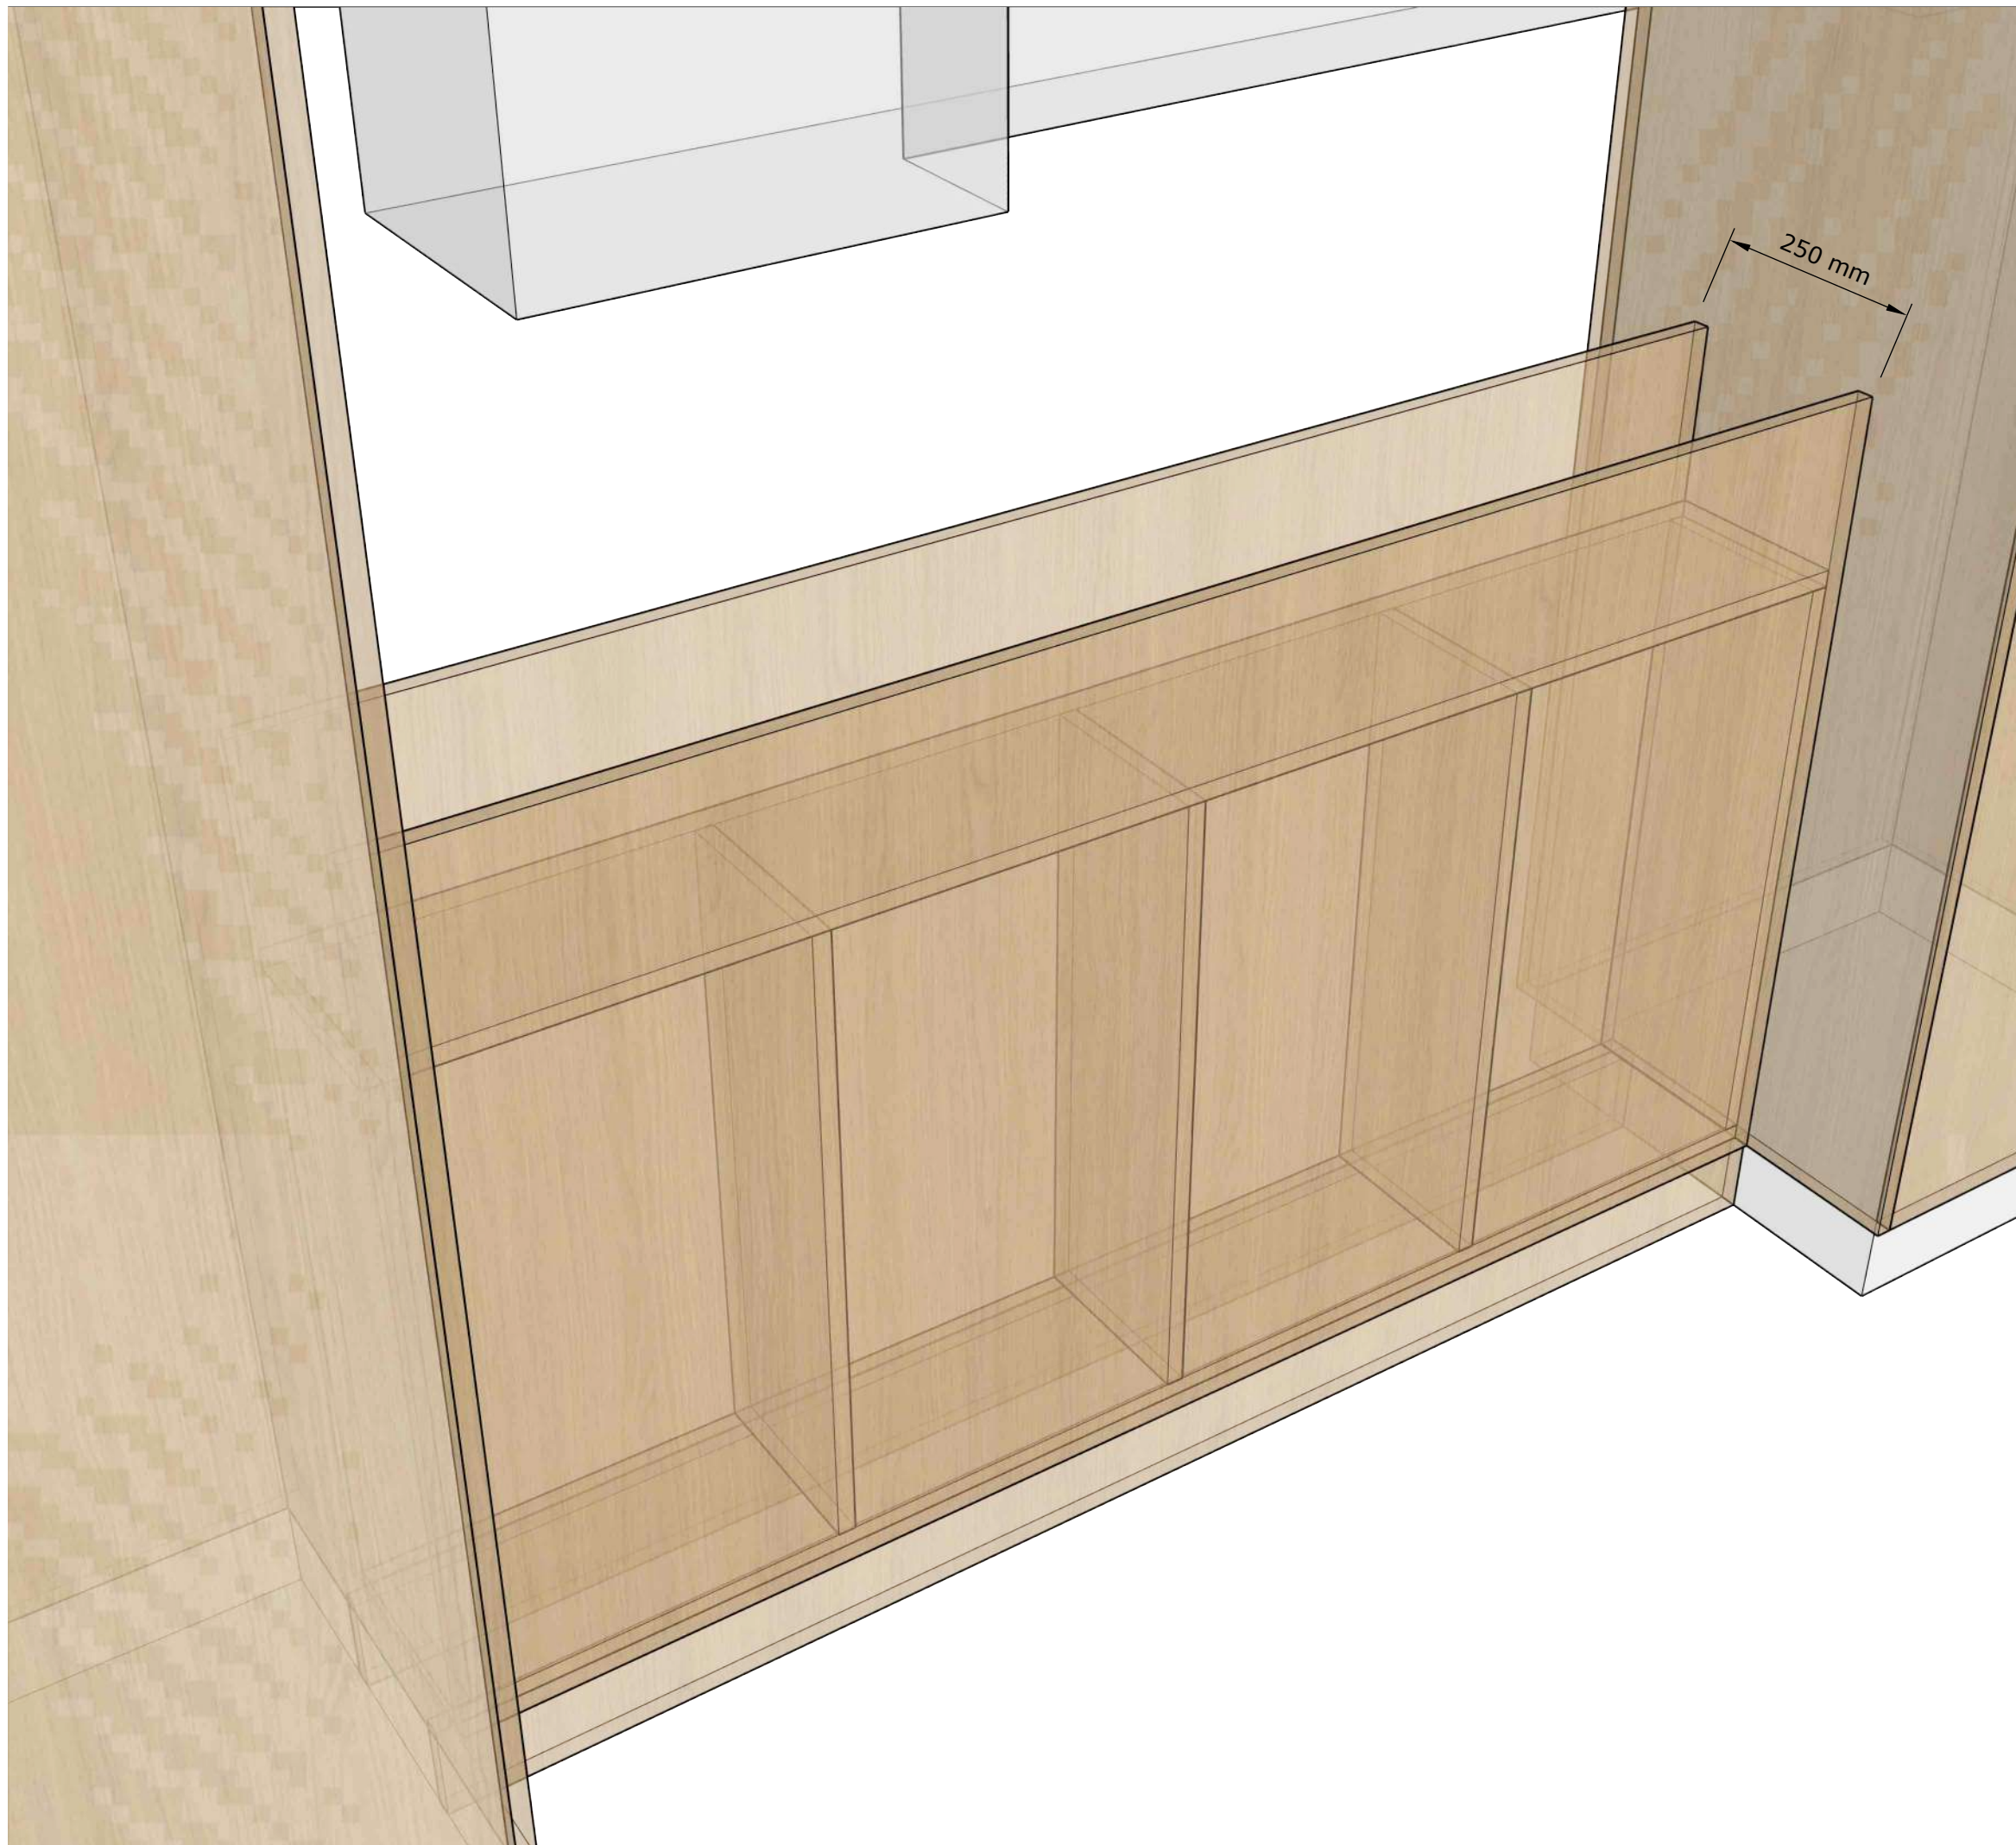

Salle 1

Client : EHPAD St Joseph

Date : 25 mars 2026

Jardinière


# Salle 1


Client : EHPAD St Joseph

Date : 25 mars 2026

Jardinière

côtes indicatives, à adapter après habillage des piliers

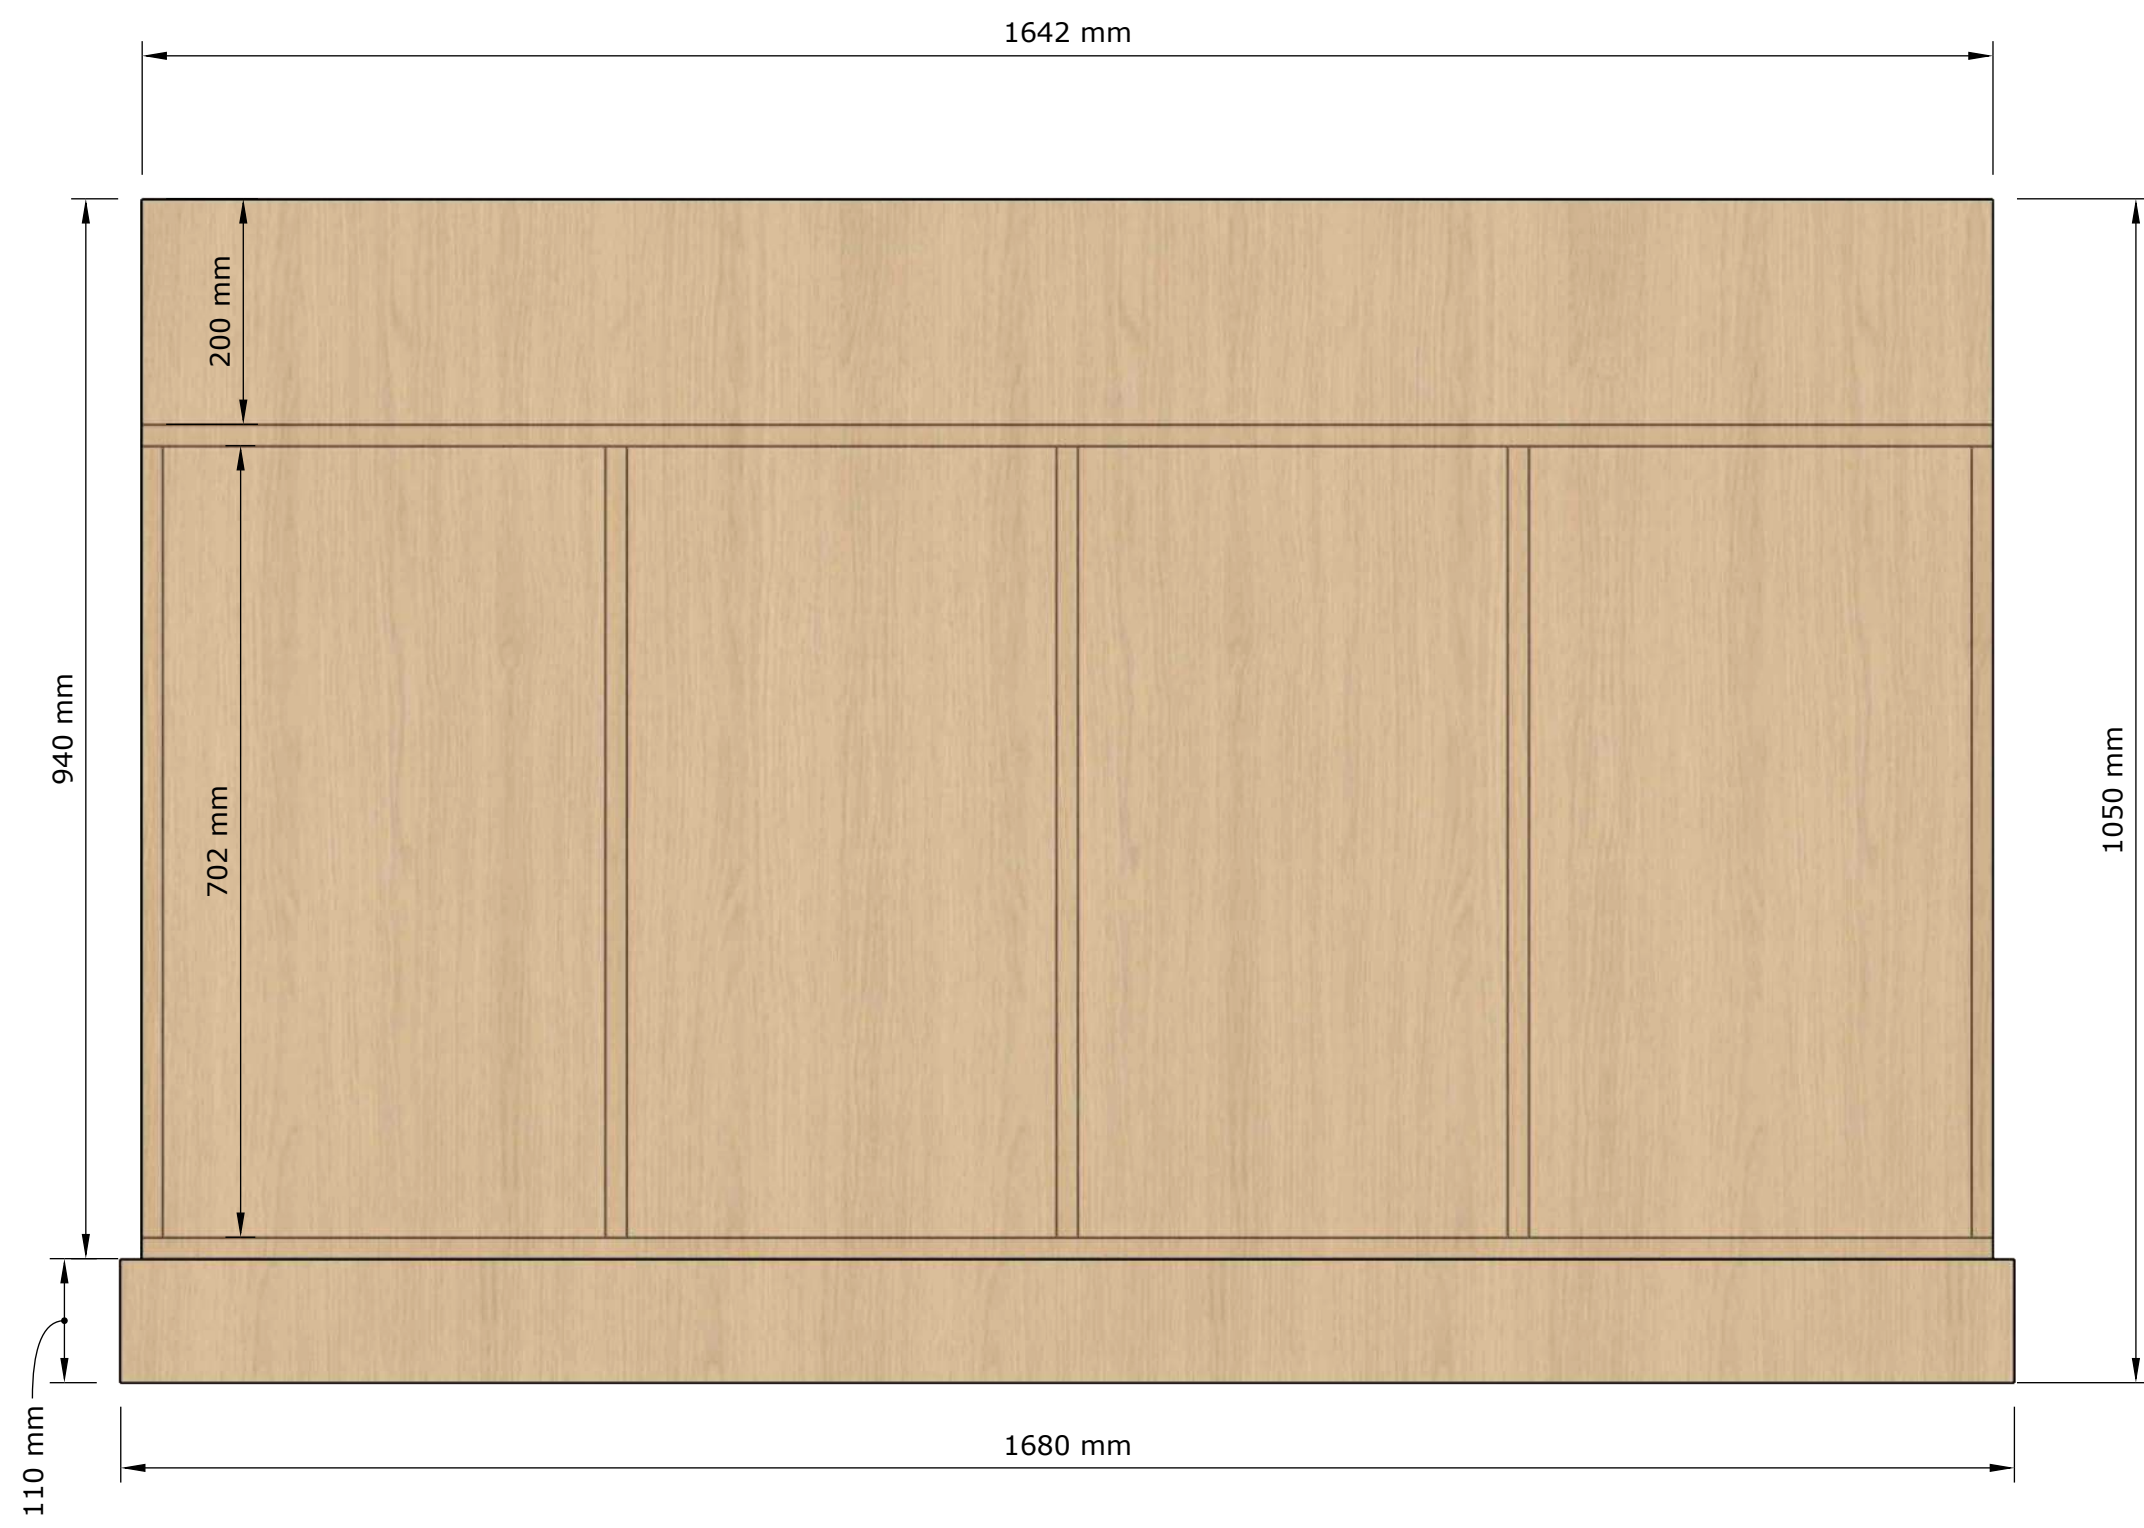

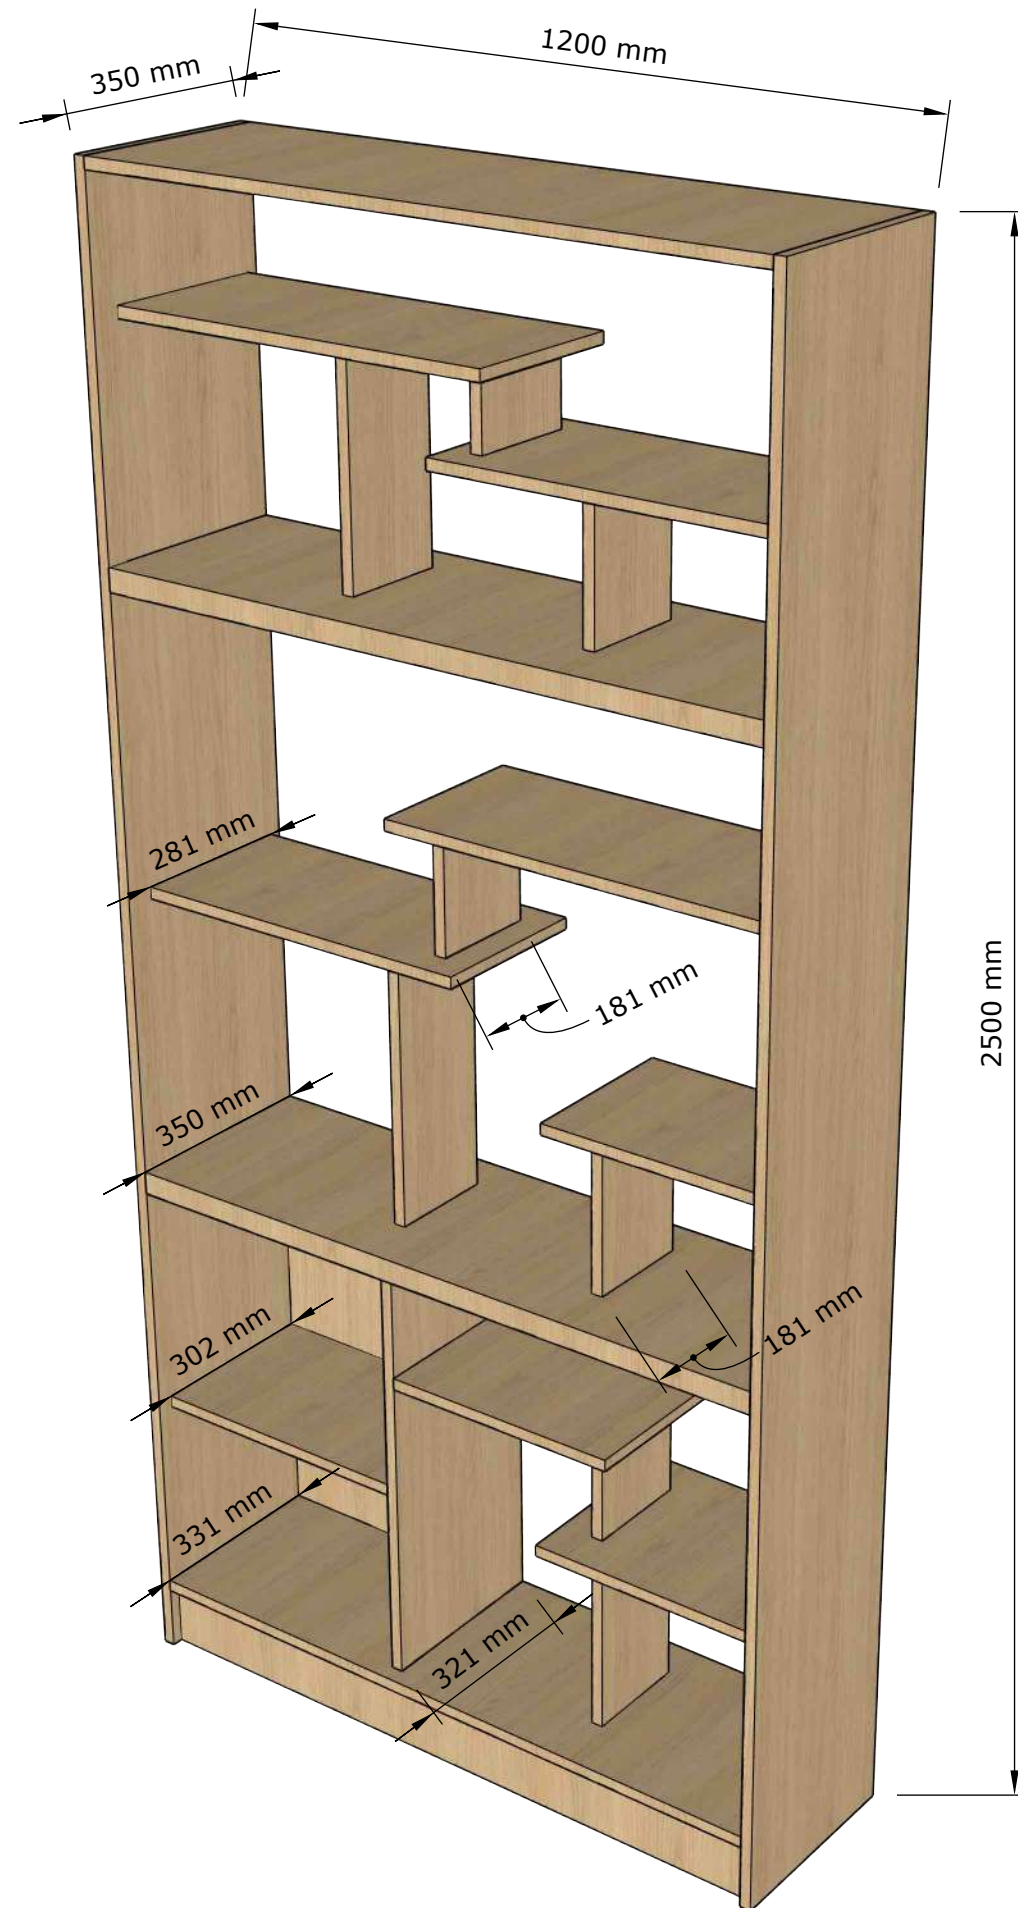



Salle 2

Client : EHPAD St Joseph

Date : 25 mars 2026

Bibliothèque

ATTENTION aux largeurs des montants

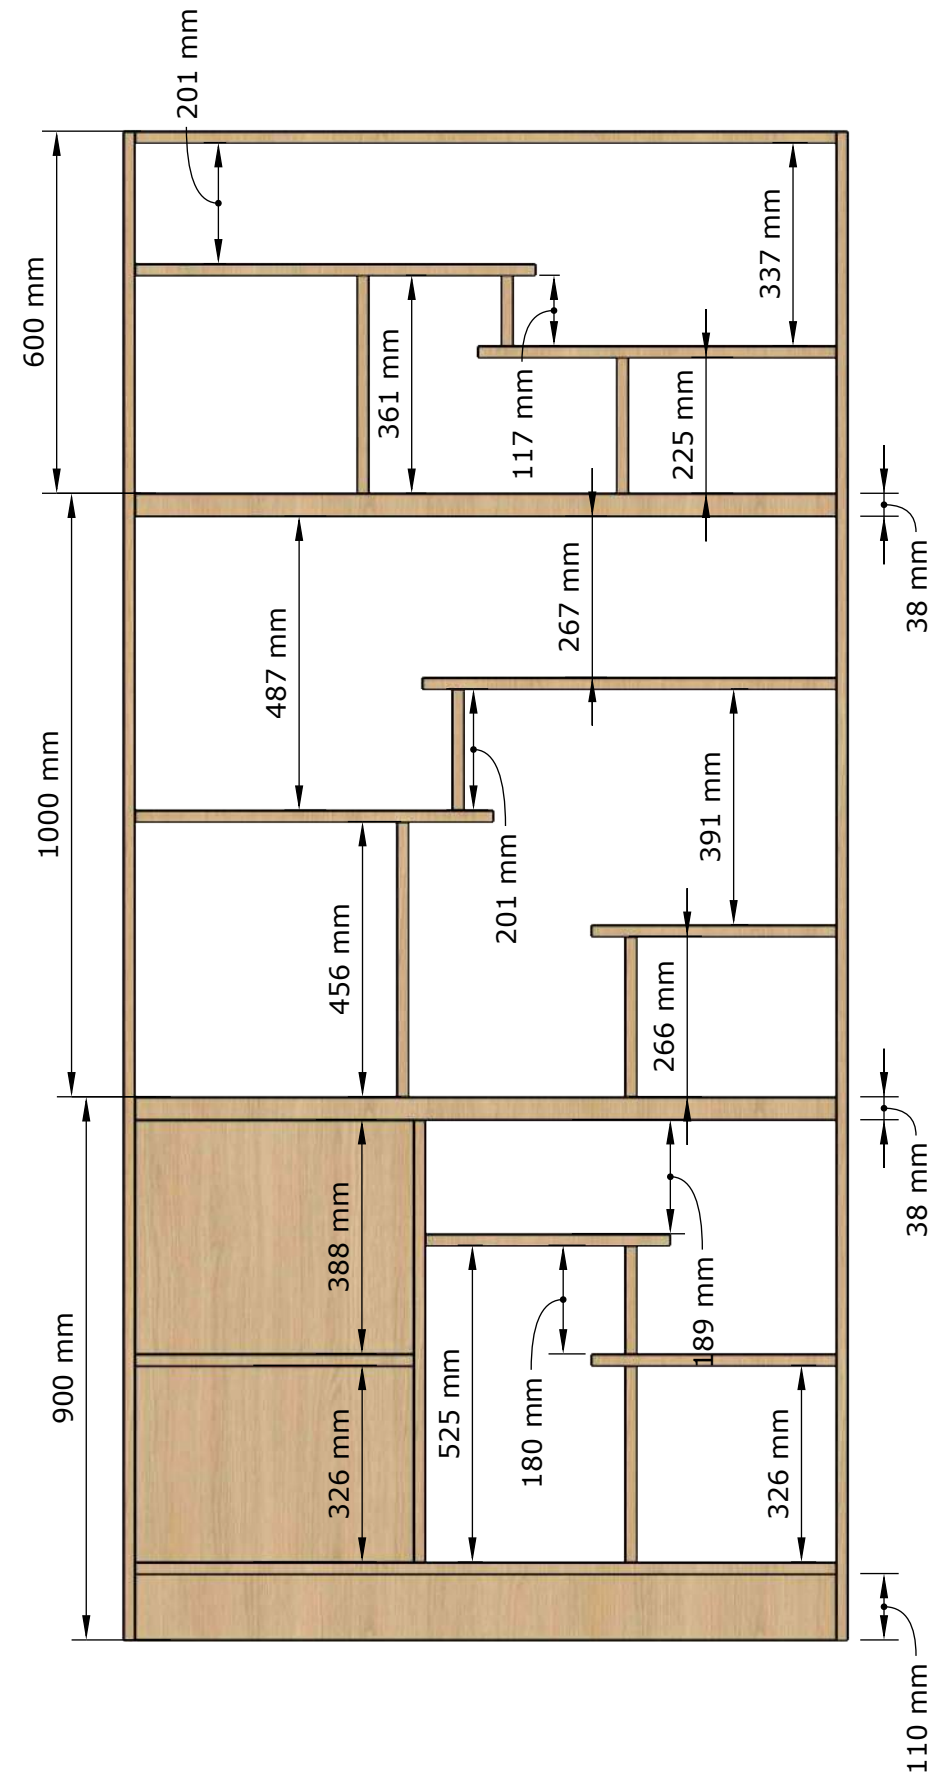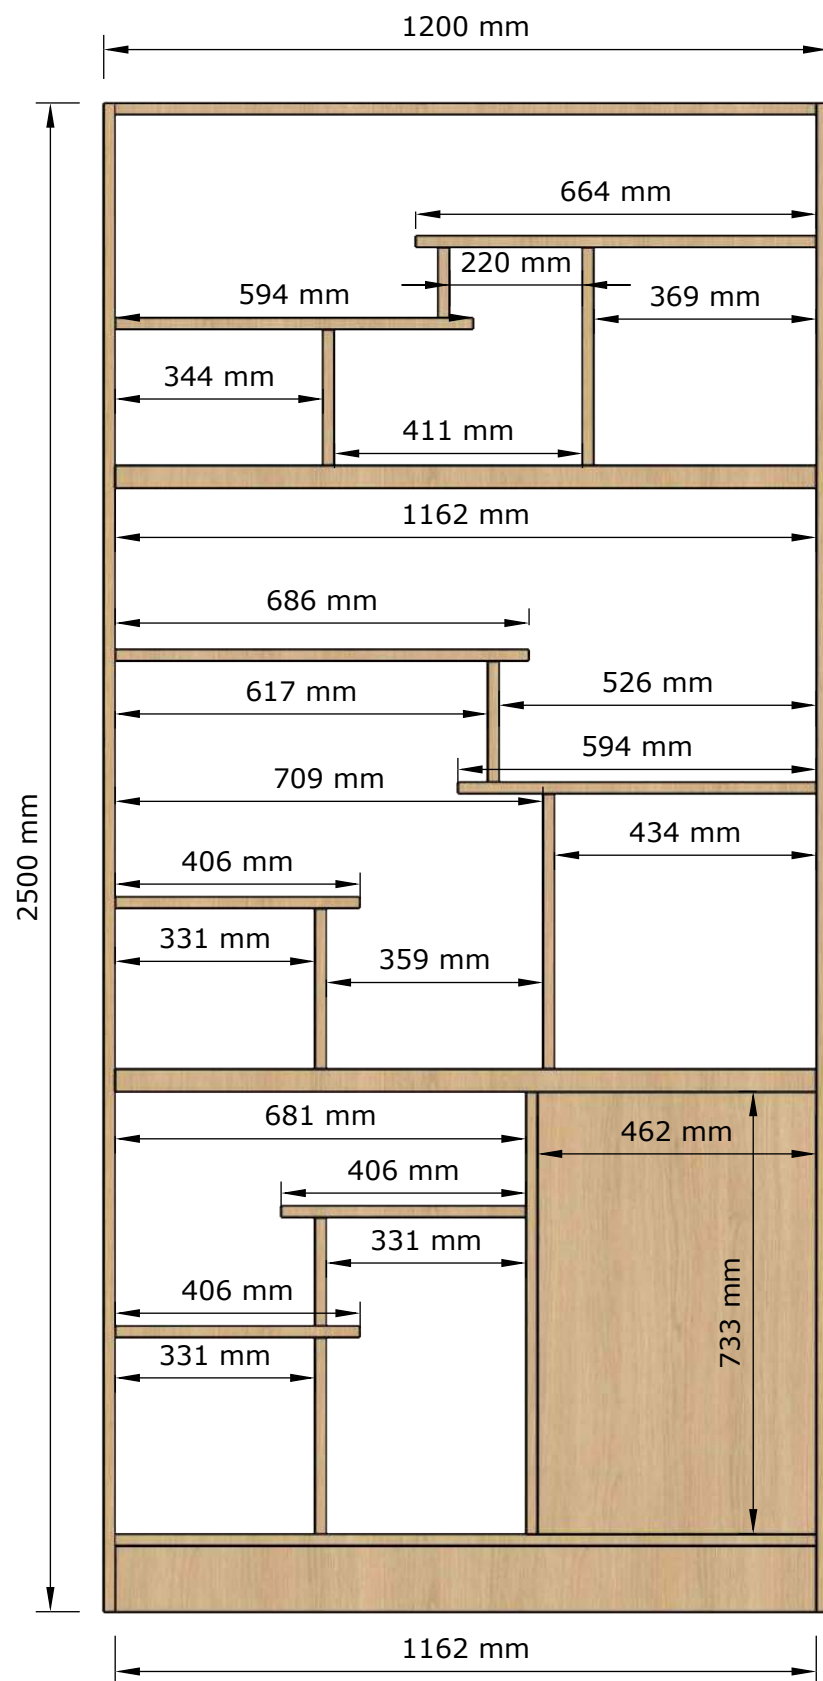

## Salle 2

Client : EHPAD St Joseph

Date : 25 mars 2026

Bibliothèque

côtes indicatives adaptables si besoin

Stand'Up  
Conception




## Salle 2

Client : EHPAD St Joseph

Date : 25 mars 2026

Buffet

Pieds 18cm à ajouter

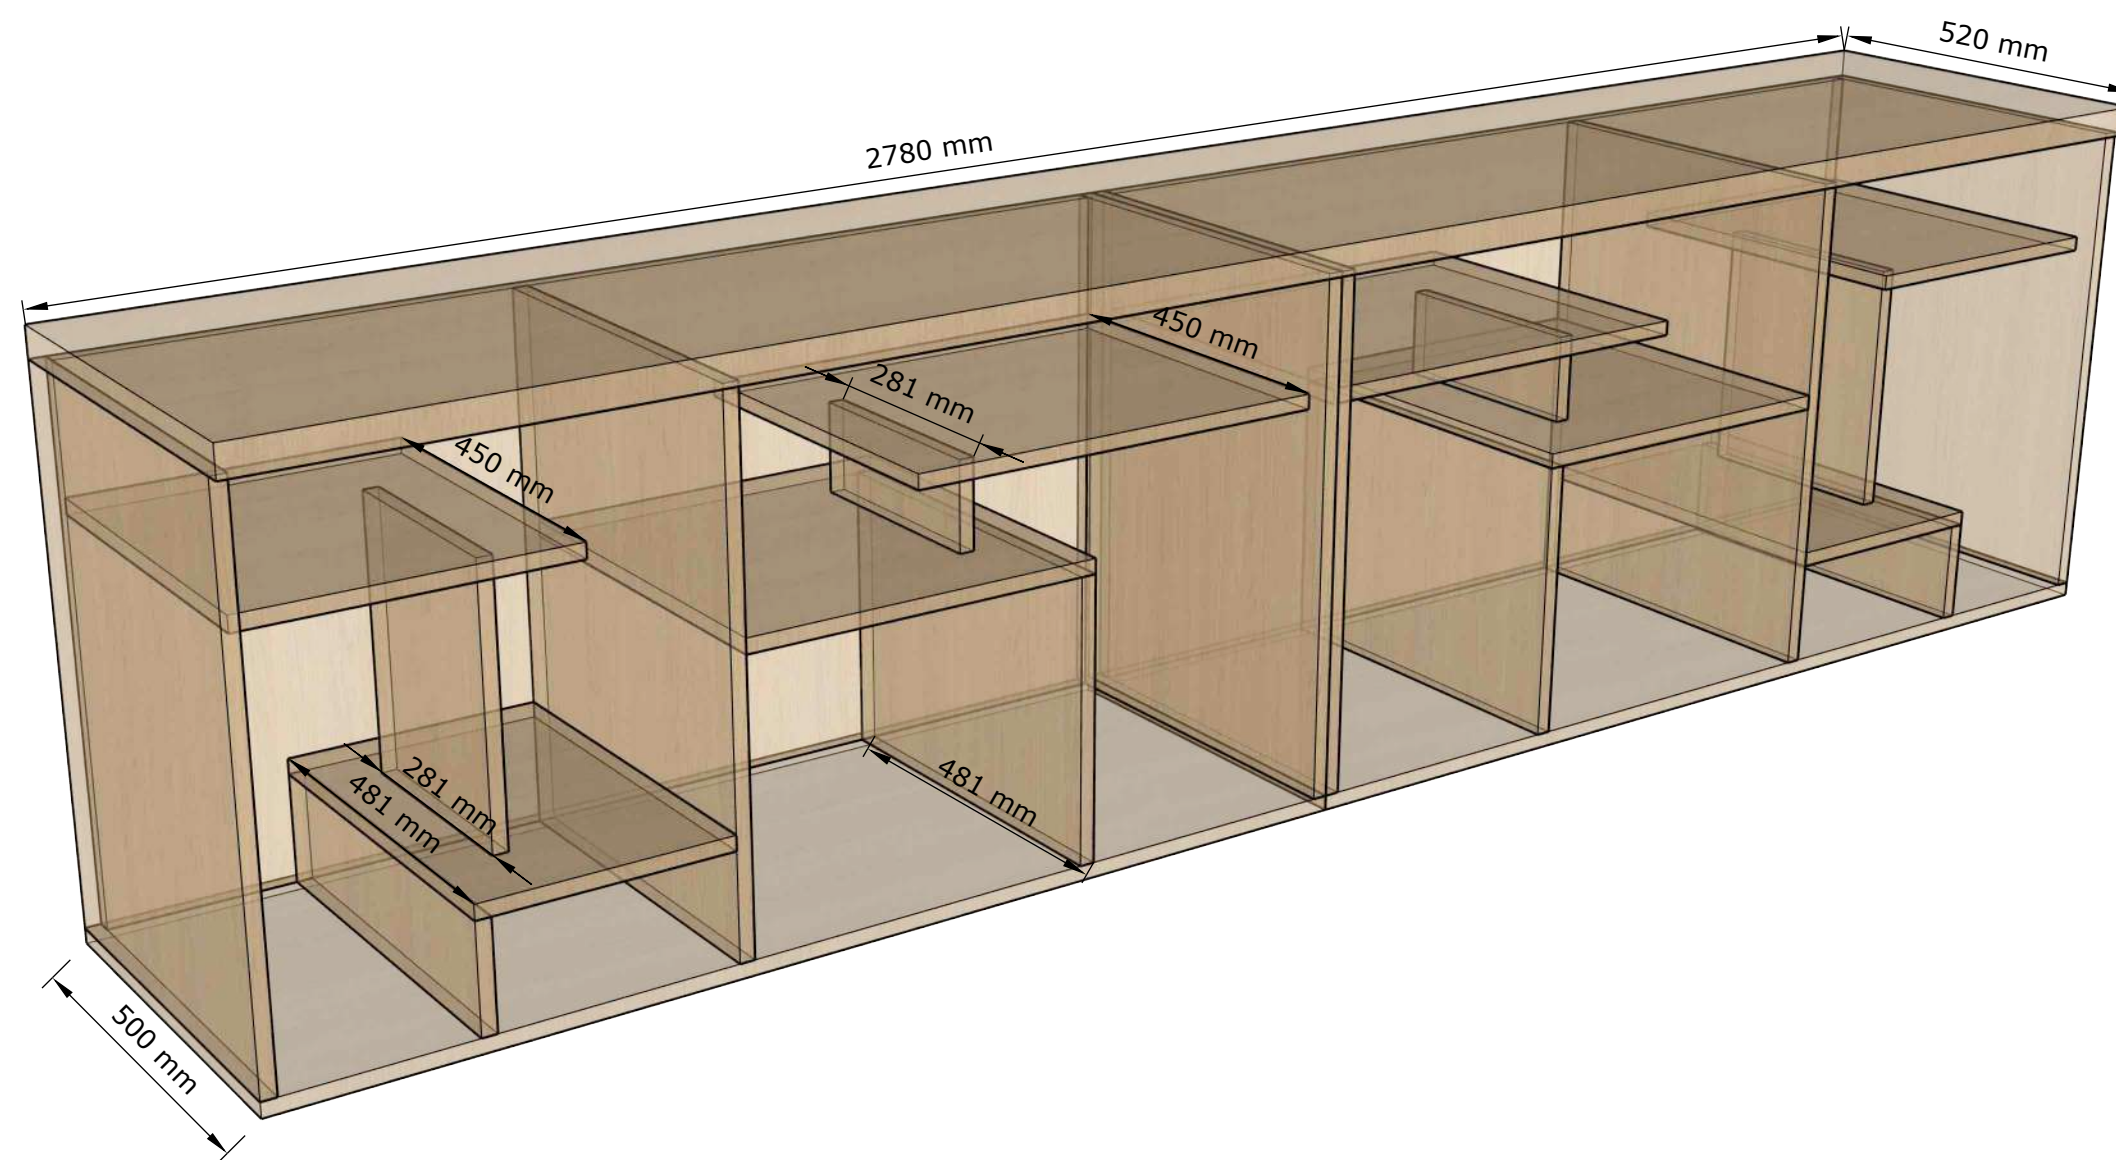

# Salle 2

Client : EHPAD St Joseph

Date : 25 mars 2026

Buffet

côtes indicatives

