

#### 4.1.4-Comptoir de présentation et d'encaissement

Client : Proespace

Date : 22/04/2026

livré CP 18mm brut

le meuble sera recouvert d'un  
parement minéral par le carreleur

La vitrine sera en verre trempé  
Securit 8mm avec chants biseautés

La commande de la vitrine sera  
effectuée après vérification des  
côtes, une fois le parement minéral  
posé, de manière à ce que les faces  
en verre soient affleurantes au  
parement

Les 3 tiroirs sont en Tip-On  
Blumotion



Un choix de 6mm d'épaisseur de  
parement a été recommandé pour  
limiter les contraintes mécaniques  
sur les tiroirs



Prévoir les trous pour passages de  
câbles adaptés pour la zone  
d'encaissement

#### 4.1.4-Comptoir de présentation et d'encaissement

Client : Proespace

Date : 22/04/2026

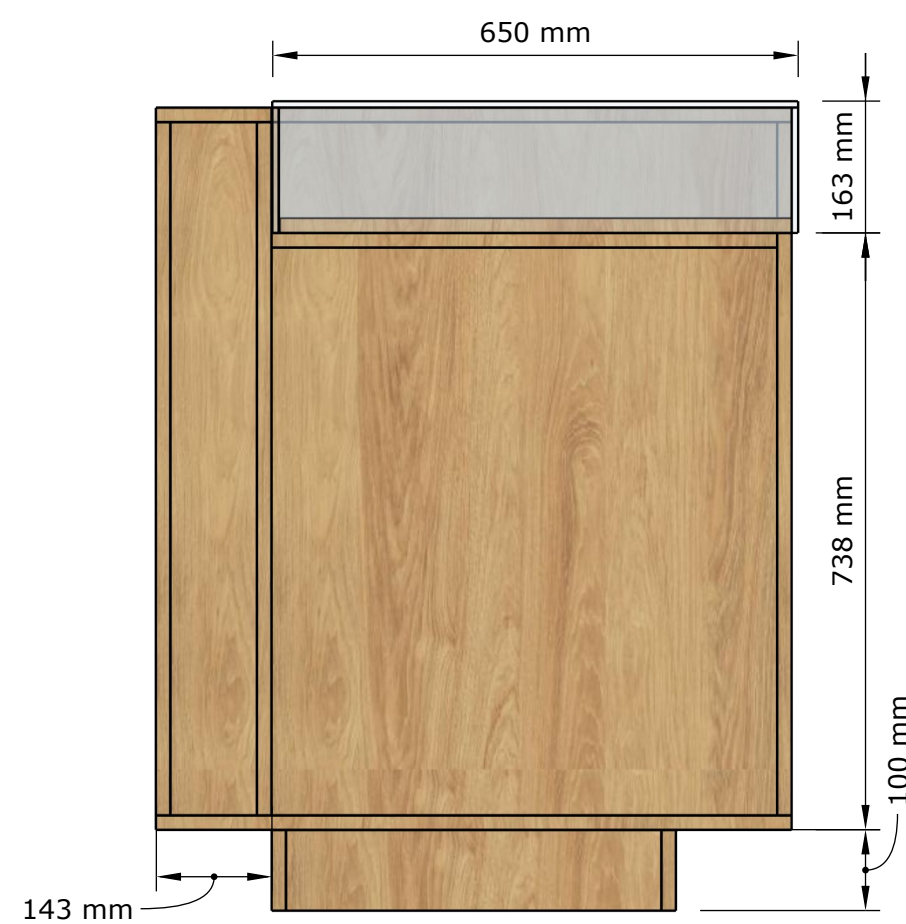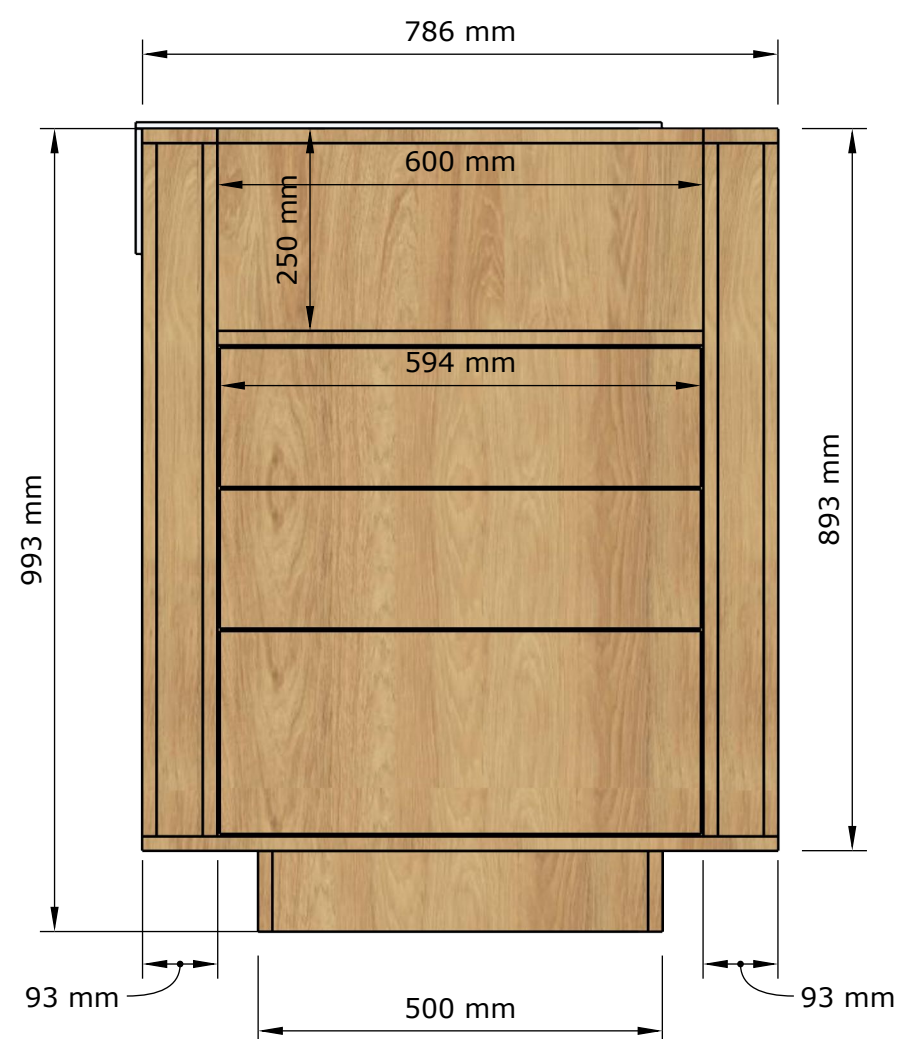

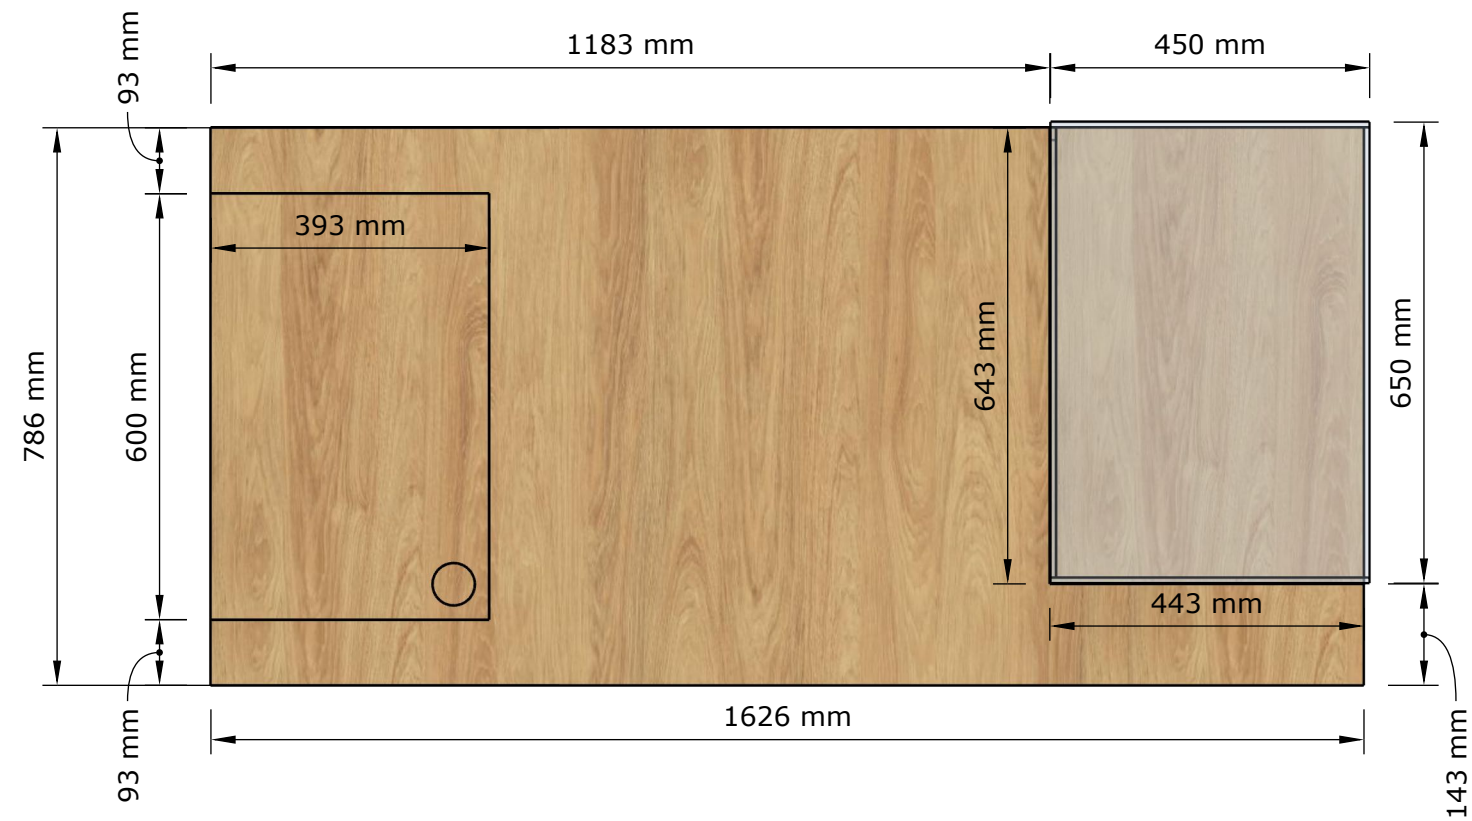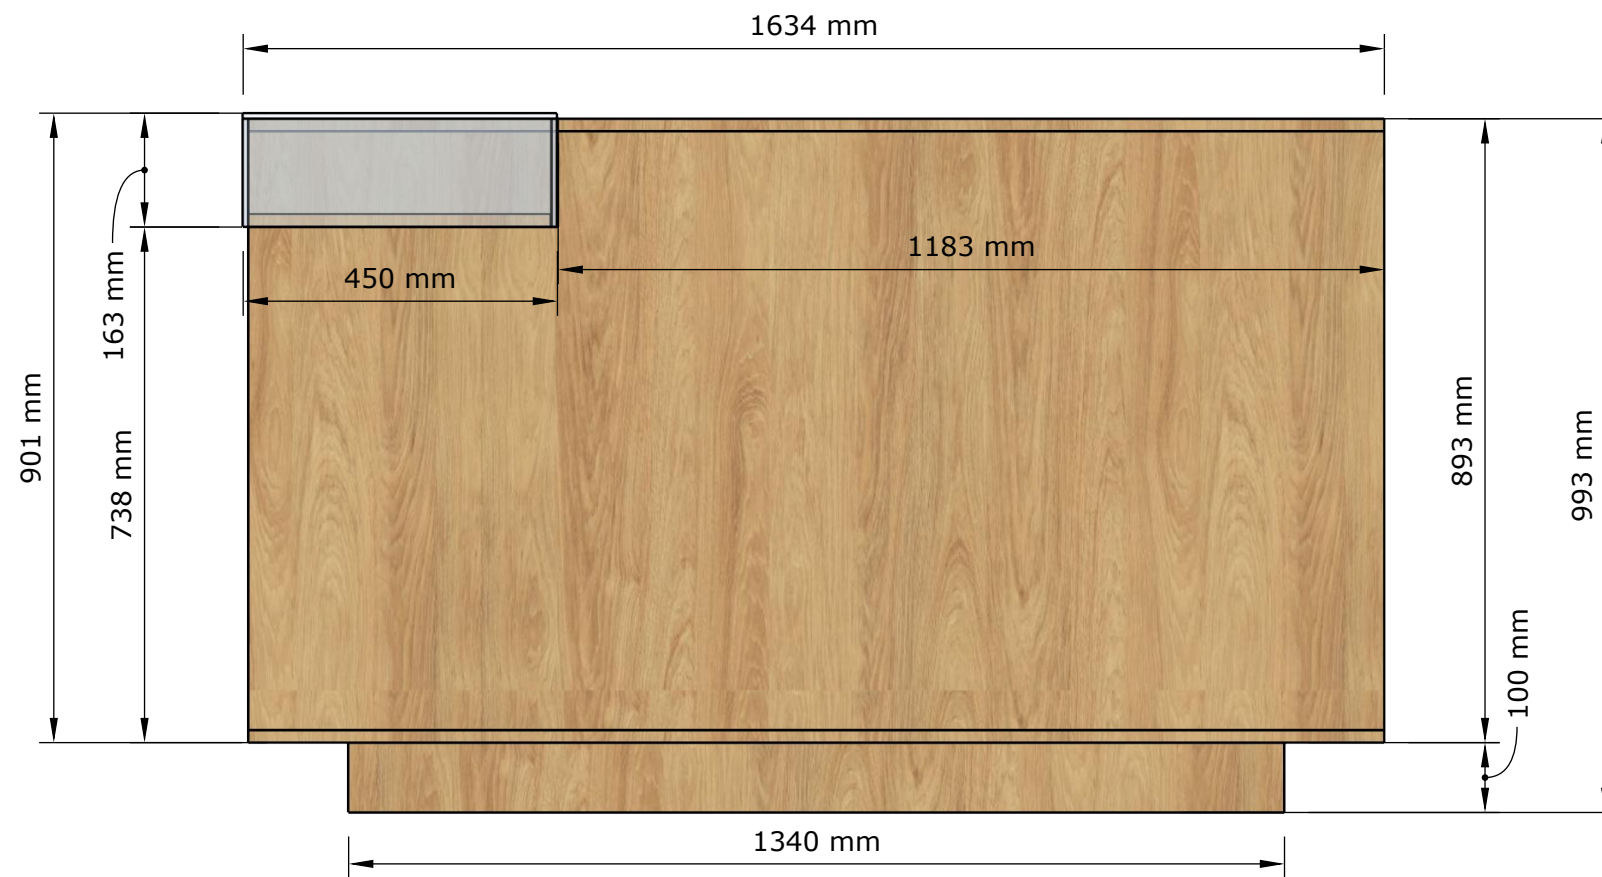

#### 4.1.4-Comptoir de présentation et d'encaissement

Client : Proespace

Date : 22/04/2026

#### 4.1.4-Comptoir de présentation et d'encaissement

Client : Proespace

Date : 22/04/2026

Vues radiographiques

